

Утверждена _____


от _____ № _____

**Схема расположения земельного участка или земельных участков
на кадастровом плане территории**

Условный номер земельного участка		:3У1	
Площадь земельного участка		14	м ²
Обозначение характерных точек границ	Координаты, м		
	X	Y	
1	2	3	
н1	379723.30	3345041.05	
н2	379720.83	3345044.83	
н3	379718.28	3345043.24	
н4	379720.65	3345039.45	
н1	379723.30	3345041.05	

Система координат МСК-38

38:36:140709

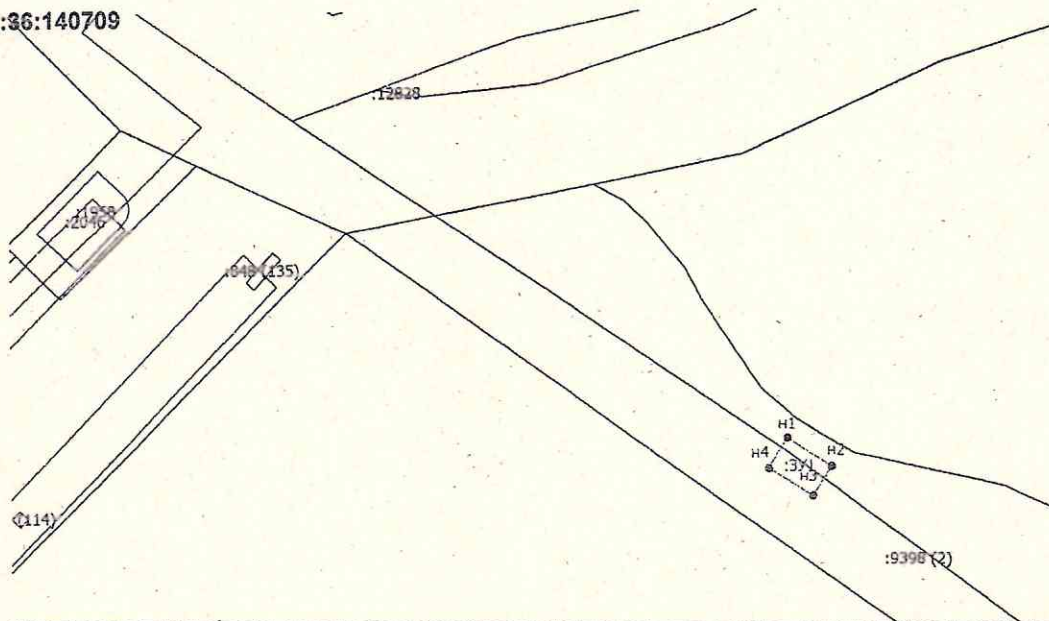

Масштаб 1:500

Условные обозначения

- Вновь образованная часть границы, сведения о которой достаточны для определения ее местоположения
- - Характерная точка границы, сведения о которой позволяют однозначно определить ее положение на местности
- н1 - Обозначение новой характерной точки
- - Граница земельного участка