

**26.10.2023 Г. № 10-01/дсп
РОССИЙСКАЯ ФЕДЕРАЦИЯ
ИРКУТСКАЯ ОБЛАСТЬ
ИРКУТСКИЙ МУНИЦИПАЛЬНЫЙ РАЙОН
МОЛОДЕЖНОЕ СЕЛЬСКОЕ ПОСЕЛЕНИЕ
ДУМА
РЕШЕНИЕ**

**О ВНЕСЕНИИ ИЗМЕНЕНИЙ И ДОПОЛНЕНИЙ
В РЕШЕНИЕ ДУМЫ МОЛОДЕЖНОГО МУНИЦИПАЛЬНОГО
ОБРАЗОВАНИЯ ОТ 22.12.2022 г. № 10-03/ДСП «О БЮДЖЕТЕ
МОЛОДЕЖНОГО МУНИЦИПАЛЬНОГО ОБРАЗОВАНИЯ НА 2023 ГОД
И НА ПЛАНОВЫЙ ПЕРИОД 2024 И 2025 ГОДОВ»**

В целях корректировки бюджета, в соответствии со статьей 27 Положения о бюджетном процессе в Молодежном муниципальном образовании, утвержденного решением Думы Молодежного муниципального образования от 03 августа 2021г. № 06-05/дсп, руководствуясь Уставом Молодежного муниципального образования, Дума Молодежного муниципального образования

РЕШИЛА

Внести в решение Думы Молодежного муниципального образования (далее ММО) от 22.12.2022 г. № 10-03/дсп «О бюджете Молодежного муниципального образования на 2023 год и на плановый период 2024 и 2025 годов» следующие изменения и дополнения:

1. Пункт 1 изложить в следующей редакции:

«1. Утвердить основные характеристики бюджета Молодежного муниципального образования (далее бюджет ММО) на 2023 год:

прогнозируемый общий объем доходов бюджета ММО в сумме 128 172,1 тыс. рублей, из них объем межбюджетных трансфертов, получаемых из других бюджетов бюджетной системы Российской Федерации, в сумме 73 237,0 тыс. рублей;

общий объем расходов бюджета ММО в сумме 133 350,1 тыс. рублей;

размер дефицита бюджета ММО в сумме 5 178,0 тыс. рублей или 9,4% утвержденного общего объема доходов без учета безвозмездных поступлений.

Установить, что дефицит с учетом снижения остатков средств на счетах по учету средств бюджета ММО в объеме 4 443,8 тыс. рублей составит 8,1%».

2. В пункте 11 цифры «623,8» заменить цифрами «608,2».

3. В пункте 12 цифры «50 948,9» заменить цифрами «54 935,1».

4. Приложение 1 3, 5, 7, 9 изложить в новой редакции (прилагается).

5. Опубликовать настоящее Решение в периодическом печатном издании «Молодежный. Вчера. Сегодня. Завтра.» и в сети «Интернет» на официальном сайте Администрации Молодежного муниципального образования www.molodegnoe-mo.ru.

**Председатель Думы Молодежного муниципального образования,
Глава Молодежного муниципального образования
А.Г. Степанов**

**Приложение № 1
к решению Думы Молодежного
муниципального образования
«О бюджете Молодежного муниципального
образования на 2023 год и на плановый
период 2024 и 2025 годов»
от 26.10.2023 г. № 10-01/дсп**

ПРОГНОЗИРУЕМЫЕ ДОХОДЫ БЮДЖЕТА МОЛОДЕЖНОГО МУНИЦИПАЛЬНОГО ОБРАЗОВАНИЯ НА 2023 ГОД тыс. рублей		
Наименование	Код бюджетной классификации Российской Федерации	2023 год
НАЛОГОВЫЕ И НЕНАЛОГОВЫЕ ДОХОДЫ	182 1 00 00000 00 0000 000	54935,1
НАЛОГИ НА ПРИБЫЛЬ, ДОХОДЫ	182 1 01 00000 00 0000 000	13597,8
Налог на доходы физических лиц	182 1 01 02000 01 0000 110	13597,8
Налог на доходы физических лиц с доходов, источником которых является налоговый агент, за исключением доходов, в отношении которых исчисление и уплата налога осуществляются в соответствии со статьями 227, 227.1 и 228 Налогового кодекса Российской Федерации	182 1 01 02010 01 0000 110	9376,6
Налог на доходы физических лиц с доходов, полученных от осуществления деятельности физическими лицами, зарегистрированными в качестве индивидуальных предпринимателей, нотариусов, занимающихся частной практикой, адвокатов, учредивших адвокатские кабинеты, и других лиц, занимающихся частной практикой в соответствии со статьей 227 Налогового кодекса Российской Федерации	182 1 01 02020 01 0000 110	386,9
Налог на доходы физических лиц с доходов, полученных физическими лицами в соответствии со статьей 228 Налогового Кодекса Российской Федерации	182 1 01 02030 01 0000 110	737,4
Налог на доходы физических лиц в виде фиксированных авансовых платежей с доходов, полученных физическими лицами, являющимися иностранными гражданами, осуществляющими трудовую деятельность по найму на основании патента в соответствии со статьей 227.1 Налогового кодекса Российской Федерации	182 1 01 02040 01 0000 110	48,2

Налог на доходы физических лиц в части суммы налога, превышающей 650 000 рублей, относящейся к части налоговой базы, превышающей 5 000 000 рублей (за исключением налога на доходы физических лиц с сумм прибыли контролируемой иностранной компании, в том числе фиксированной прибыли контролируемой иностранной компании)	182 1 01 02080 01 0000 110	2888,6
Налог на доходы физических лиц с сумм прибыли контролируемой иностранной компании, полученной физическими лицами, признаваемыми контролирующими лицами этой компании, за исключением уплачиваемого в связи с переходом на особый порядок уплаты на основании подачи в налоговый орган соответствующего уведомления (в части суммы налога, превышающей 650 000 рублей)	182 1 01 02100 01 0000 110	-0,6
Налог на доходы физических лиц в отношении доходов от долевого участия в организации, полученных в виде дивидендов (в части суммы налога, не превышающей 650 000 рублей)	182 1 01 02130 01 0000 110	156,5
Налог на доходы физических лиц в отношении доходов от долевого участия в организации, полученных в виде дивидендов (в части суммы налога, превышающей 650 000 рублей)	182 1 01 02140 01 0000 110	4,2
НАЛОГИ НА ТОВАРЫ (РАБОТЫ, УСЛУГИ), РЕАЛИЗУЕМЫЕ НА ТЕРРИТОРИИ РОССИЙСКОЙ ФЕДЕРАЦИИ	182 1 03 00000 00 0000 000	2911,9
Акцизы по подакцизным товарам (продукции), производимым на территории Российской Федерации	182 1 03 02000 01 0000 110	2911,9
Доходы от уплаты акцизов на дизельное топливо, подлежащие распределению между бюджетами субъектов Российской Федерации и местными бюджетами с учетом установленных дифференцированных нормативов отчислений в местные бюджеты	182 1 03 02230 01 0000 110	1498,4
Доходы от уплаты акцизов на дизельное топливо, подлежащие распределению между бюджетами субъектов Российской Федерации и местными бюджетами с учетом установленных дифференцированных нормативов отчислений в местные бюджеты (по нормативам, установленным Федеральным законом о федеральном бюджете в целях формирования дорожных фондов субъектов Российской Федерации)	182 1 03 02231 01 0000 110	1498,4
Доходы от уплаты акцизов на моторные масла для дизельных и (или) карбюраторных (инжекторных) двигателей, подлежащие распределению между бюджетами субъектов Российской Федерации и местными бюджетами с учетом установленных дифференцированных нормативов отчислений в местные бюджеты	182 1 03 02240 01 0000 110	7,8
Доходы от уплаты акцизов на моторные масла для дизельных и (или) карбюраторных (инжекторных) двигателей, подлежащие распределению между бюджетами субъектов Российской Федерации и местными бюджетами с учетом установленных дифференцированных нормативов отчислений в местные бюджеты (по нормативам, установленным Федеральным законом о федеральном бюджете в целях формирования дорожных фондов субъектов Российской Федерации)	182 1 03 02241 01 0000 110	7,8
Доходы от уплаты акцизов на автомобильный бензин, подлежащие распределению между бюджетами субъектов Российской Федерации и местными бюджетами с учетом установленных дифференцированных нормативов отчислений в местные бюджеты	182 1 03 02250 01 0000 110	1617,9
Доходы от уплаты акцизов на автомобильный бензин, подлежащие распределению между бюджетами субъектов Российской Федерации и местными бюджетами с учетом установленных дифференцированных нормативов отчислений в местные бюджеты (по нормативам, установленным Федеральным законом о федеральном бюджете в целях формирования дорожных фондов субъектов Российской Федерации)	182 1 03 02251 01 0000 110	1617,9
Доходы от уплаты акцизов на прямогонный бензин, подлежащие распределению между бюджетами субъектов Российской Федерации и местными бюджетами с учетом установленных дифференцированных нормативов отчислений в местные бюджеты	182 1 03 02260 01 0000 110	-212,2
Доходы от уплаты акцизов на прямогонный бензин, подлежащие распределению между бюджетами субъектов Российской Федерации и местными бюджетами с учетом установленных дифференцированных нормативов отчислений в местные бюджеты (по нормативам, установленным Федеральным законом о федеральном бюджете в целях формирования дорожных фондов субъектов Российской Федерации)	182 1 03 02261 01 0000 110	-212,2
НАЛОГИ НА СОВОКУПНЫЙ ДОХОД	182 1 05 00000 00 0000 000	61,2
Единый сельскохозяйственный налог	182 1 05 03000 01 0000 110	61,2
Единый сельскохозяйственный налог	182 1 05 03010 01 0000 110	61,2
НАЛОГИ НА ИМУЩЕСТВО	182 1 06 00000 00 0000 000	24181,3
Налог на имущество физических лиц	182 1 06 01000 00 0000 110	3897,9
Налог на имущество физических лиц, взимаемый по ставкам, применяемым к объектам налогообложения, расположенным в границах сельских поселений	182 1 06 01030 10 0000 110	3897,9
Земельный налог	182 1 06 06000 00 0000 110	20283,4
Земельный налог с организаций	182 1 06 06030 00 0000 110	12589,9
Земельный налог с организаций, обладающих земельным участком, расположенным в границах сельских поселений	182 1 06 06033 10 0000 110	12589,9
Земельный налог с физических лиц	182 1 06 06040 00 0000 110	7693,5
Земельный налог с физических лиц, обладающих земельным участком, расположенным в границах сельских поселений	182 1 06 06043 10 0000 110	7693,5
ШТРАФЫ, САНКЦИИ, ВОЗМЕЩЕНИЕ УЩЕРБА	182 1 16 00000 00 0000 000	173,7
Доходы от сумм пеней, предусмотренных законодательством Российской Федерации о налогах и сборах, подлежащие зачислению в бюджеты субъектов Российской Федерации по нормативу, установленному Бюджетным кодексом Российской Федерации, распределяемые Федеральным казначейством между бюджетами субъектов Российской Федерации в соответствии с федеральным законом о федеральном бюджете	182 1 16 18000 02 0000 140	173,7
Государственная пошлина	737 1 08 00000 00 0000 000	14,2

Государственная пошлина за совершение нотариальных действий (за исключением действий, совершаемых консульскими учреждениями Российской Федерации)	737 1 08 04000 01 0000 110	14,2
Государственная пошлина за совершение нотариальных действий должностными лицами органов местного самоуправления, уполномоченными в соответствии с законодательными актами Российской Федерации на совершение нотариальных действий	737 1 08 04020 01 0000 110	14,2
Государственная пошлина за совершение нотариальных действий должностными лицами органов местного самоуправления, уполномоченными в соответствии с законодательными актами Российской Федерации на совершение нотариальных действий (сумма платежа)	737 1 08 04020 01 1000 110	14,2
ДОХОДЫ ОТ ИСПОЛЬЗОВАНИЯ ИМУЩЕСТВА, НАХОДЯЩЕГОСЯ В ГОСУДАРСТВЕННОЙ И МУНИЦИПАЛЬНОЙ СОБСТВЕННОСТИ	737 1 11 00000 00 0000 000	1669,2
Доходы, получаемые в виде арендной либо иной платы за передачу в возмездное пользование государственного и муниципального имущества (за исключением имущества бюджетных и автономных учреждений, а также имущества государственных и муниципальных унитарных предприятий, в том числе казенных)	737 1 11 05000 00 0000 120	758,2
Доходы, получаемые в виде арендной платы за земли после разграничения государственной собственности на землю, а также средства от продажи права на заключение договоров аренды указанных земельных участков (за исключением земельных участков бюджетных и автономных учреждений)	737 1 11 05020 00 0000 120	483,3
Доходы, получаемые в виде арендной платы, а также средства от продажи права на заключение договоров аренды за земли, находящиеся в собственности сельских поселений (за исключением земельных участков муниципальных бюджетных и автономных учреждений)	737 1 11 05025 10 0000 120	483,3
Доходы от сдачи в аренду имущества, находящегося в оперативном управлении органов государственной власти, органов местного самоуправления, органов управления государственными внебюджетными фондами и созданных ими учреждений (за исключением имущества бюджетных и автономных учреждений)	737 1 11 05030 00 0000 120	274,9
Доходы от сдачи в аренду имущества, находящегося в оперативном управлении органов управления сельских поселений и созданных ими учреждений (за исключением имущества муниципальных бюджетных и автономных учреждений)	737 1 11 05035 10 0000 120	274,9
Прочие доходы от использования имущества и прав, находящихся в государственной и муниципальной собственности (за исключением имущества бюджетных и автономных учреждений, а также имущества государственных и муниципальных унитарных предприятий, в том числе казенных)	737 1 11 09000 00 0000 120	911,0
Прочие поступления от использования имущества, находящегося в государственной и муниципальной собственности (за исключением имущества бюджетных и автономных учреждений, а также имущества государственных и муниципальных унитарных предприятий, в том числе казенных)	737 1 11 09040 00 0000 120	911,0
Прочие поступления от использования имущества, находящегося в собственности сельских поселений (за исключением имущества муниципальных бюджетных и автономных учреждений, а также имущества муниципальных унитарных предприятий, в том числе казенных)	737 1 11 09045 10 0000 120	911,0
ДОХОДЫ ОТ ОКАЗАНИЯ ПЛАТНЫХ УСЛУГ И КОМПЕНСАЦИИ ЗАТРАТ ГОСУДАРСТВА	737 1 13 00000 00 0000 000	0,3
Доходы от компенсации затрат государства	737 1 13 02000 00 0000 130	0,3
Прочие доходы от компенсации затрат государства	737 1 13 02990 00 0000 130	0,3
Прочие доходы от компенсации затрат бюджетов сельских поселений	737 1 13 02995 10 0000 130	0,3
ДОХОДЫ ОТ ПРОДАЖИ МАТЕРИАЛЬНЫХ И НЕМАТЕРИАЛЬНЫХ АКТИВОВ	737 1 14 00000 00 0000 000	11755,4
Доходы от продажи земельных участков, находящихся в государственной и муниципальной собственности	737 1 14 06000 00 0000 430	9694,0
Доходы от продажи земельных участков, государственная собственность на которые разграничена (за исключением земельных участков бюджетных и автономных учреждений)	737 1 14 06020 00 0000 430	9694,0
Доходы от продажи земельных участков, находящихся в собственности сельских поселений (за исключением земельных участков муниципальных бюджетных и автономных учреждений)	737 1 14 06025 10 0000 430	9694,0
Плата за увеличение площади земельных участков, находящихся в частной собственности, в результате перераспределения таких земельных участков и земель (или) земельных участков, находящихся в государственной или муниципальной собственности	737 1 14 06300 00 0000 430	2061,4
Плата за увеличение площади земельных участков, находящихся в частной собственности, в результате перераспределения таких земельных участков и земельных участков после разграничения государственной собственности на землю	737 1 14 06320 00 0000 430	2061,4
Плата за увеличение площади земельных участков, находящихся в частной собственности, в результате перераспределения таких земельных участков и земельных участков, находящихся в собственности сельских поселений	737 1 14 06325 10 0000 430	2061,4
ШТРАФЫ, САНКЦИИ, ВОЗМЕЩЕНИЕ УЩЕРБА	737 1 16 00000 00 0000 000	31,7
Административные штрафы, установленные законами субъектов Российской Федерации об административных правонарушениях	737 1 16 02000 02 0000 140	25,0
Административные штрафы, установленные законами субъектов Российской Федерации об административных правонарушениях, за нарушение муниципальных правовых актов	737 1 16 02020 02 0000 140	25,0
Штрафы, неустойки, пени, уплаченные в соответствии с законом или договором в случае неисполнения или ненадлежащего исполнения обязательств перед государственным (муниципальным) органом, органом управления государственным внебюджетным фондом, казенным учреждением, Центральным банком Российской Федерации, иной организацией, действующей от имени Российской Федерации	737 1 16 07000 00 0000 140	6,7

Иные штрафы, неустойки, пени, уплаченные в соответствии с законом или договором в случае неисполнения или ненадлежащего исполнения обязательств перед государственным (муниципальным) органом, казенным учреждением, Центральным банком Российской Федерации, государственной корпорацией	737 1 16 07090 00 0000 140	6,7
Иные штрафы, неустойки, пени, уплаченные в соответствии с законом или договором в случае неисполнения или ненадлежащего исполнения обязательств перед муниципальным органом, (муниципальным казенным учреждением) сельского поселения	737 1 16 07090 10 0000 140	6,7
ПРОЧИЕ НАЛОГОВЫЕ ДОХОДЫ	737 1 17 00000 00 0000 000	538,4
Инициативные платежи	737 1 17 15000 00 0000 150	538,4
Инициативные платежи, зачисляемые в бюджеты сельских поселений	737 1 17 15000 00 0000 150	538,4
Инициативные платежи, зачисляемые в бюджеты сельских поселений (благоустройство территории)	737 1 17 15030 10 0002 150	199,2
Инициативные платежи, зачисляемые в бюджеты сельских поселений (ремонт автомобильной дороги)	737 1 17 15030 10 0003 150	192,6
Инициативные платежи, зачисляемые в бюджеты сельских поселений (организация спортивной площадки)	737 1 17 15030 10 0004 150	146,6
БЕЗВОЗМЕЗДНЫЕ ПОСТУПЛЕНИЯ	737 2 00 00000 00 0000 000	73237,0
БЕЗВОЗМЕЗДНЫЕ ПОСТУПЛЕНИЯ ОТ ДРУГИХ БЮДЖЕТОВ БЮДЖЕТНОЙ СИСТЕМЫ РОССИЙСКОЙ ФЕДЕРАЦИИ	737 2 02 00000 00 0000 000	73237,0
Дотации бюджетам бюджетной системы Российской Федерации	737 2 02 10000 00 0000 150	10483,8
Дотации на выравнивание бюджетной обеспеченности из бюджетов муниципальных районов, городских округов с внутригородским делением	737 2 02 16001 00 0000 150	10483,8
Дотации бюджетам сельских поселений на выравнивание бюджетной обеспеченности из бюджетов муниципальных районов	737 2 02 16001 10 0000 150	10483,8
Субсидии бюджетам субъектов Российской Федерации и муниципальных образований (межбюджетные субсидии)	737 2 02 20000 00 0000 150	59532,9
Субсидия бюджетам на реализацию программ формирования современной городской среды	737 2 02 25555 00 0000 150	5497,1
Субсидия бюджетам сельских поселений на реализацию программ формирования современной городской среды	737 2 02 25555 10 0000 150	5497,1
Субсидии бюджетам на подготовку проектов межевания земельных участков и на проведение кадастровых работ	737 2 02 25599 00 0000 150	569,0
Субсидии бюджетам сельских поселений на подготовку проектов межевания земельных участков и на проведение кадастровых работ	737 2 02 25599 10 0000 150	569,0
Прочие субсидии	737 2 02 29999 00 0000 150	53466,8
Прочие субсидии бюджетам сельских поселений	737 2 02 29999 10 0000 150	53466,8
Субвенции бюджетам бюджетной системы Российской Федерации	737 2 02 30000 00 0000 150	434,9
Субвенции местным бюджетам на выполнение передаваемых полномочий субъектов Российской Федерации	737 2 02 30024 00 0000 150	0,7
Субвенции бюджетам сельских поселений на выполнение передаваемых полномочий субъектов Российской Федерации	737 2 02 30024 10 0000 150	0,7
Субвенции бюджетам на осуществление первичного воинского учета органами местного самоуправления поселений, муниципальных и городских округов	737 2 02 35118 00 0000 150	434,2
Субвенции бюджетам сельских поселений на осуществление первичного воинского учета органами местного самоуправления поселений, муниципальных и городских округов	737 2 02 35118 10 0000 150	434,2
Иные межбюджетные трансферты	737 2 02 40000 00 0000 150	2785,4
Межбюджетные трансферты, передаваемые бюджетам муниципальных образований на осуществление части полномочий по решению вопросов местного значения в соответствии с заключенными соглашениями	737 2 02 40014 00 0000 150	66,8
Межбюджетные трансферты, передаваемые бюджетам сельских поселений из бюджетов муниципальных районов на осуществление части полномочий по решению вопросов местного значения в соответствии с заключенными соглашениями	737 2 02 40014 10 0000 150	66,8
Прочие межбюджетные трансферты, передаваемые бюджетам	737 2 02 49999 00 0000 150	2718,6
Прочие межбюджетные трансферты, передаваемые бюджетам сельских поселений	737 2 02 49999 10 0000 150	2718,6
Итого доходов		128172,1

**Приложение № 3
к решению Думы Молодежного
муниципального образования
«О бюджете Молодежного муниципального
образования на 2023 год и на плановый
период 2024 и 2025 годов»
от 26.10.2023 г. № 10-01/дсп**

РАСПРЕДЕЛЕНИЕ БЮДЖЕТНЫХ АССИГНОВАНИЙ ПО РАЗДЕЛАМ И ПОДРАЗДЕЛАМ КЛАССИФИКАЦИИ РАСХОДОВ БЮДЖЕТОВ НА 2023 ГОД тыс. рублей		
Наименование	РзПр	2023 год
ОБЩЕГОСУДАРСТВЕННЫЕ ВОПРОСЫ	0100	32362,7
Функционирование высшего должностного лица субъекта Российской Федерации и муниципального образования	0102	2939,9
Функционирование законодательных (представительных) органов государственной власти и представительных органов муниципальных образований	0103	544,0
Функционирование Правительства Российской Федерации, высших исполнительных органов государственной власти субъектов РФ, местных администраций	0104	28269,2
Резервные фонды	0111	539,6
Другие общегосударственные вопросы	0113	70,0
НАЦИОНАЛЬНАЯ ОБОРОНА	0200	434,2
Мобилизационная и вневойсковая подготовка	0203	434,2
НАЦИОНАЛЬНАЯ БЕЗОПАСНОСТЬ И ПРАВООХРАНИТЕЛЬНАЯ ДЕЯТЕЛЬНОСТЬ	0300	318,0
Защита населения и территории от чрезвычайных ситуаций природного и техногенного характера, пожарная безопасность	0310	305,0

Другие вопросы в области национальной безопасности и правоохранительной деятельности	0314	13,0
НАЦИОНАЛЬНАЯ ЭКОНОМИКА	0400	52395,3
Сельское хозяйство и рыболовство	0405	180,0
Дорожное хозяйство (дорожные фонды)	0409	50936,1
Другие вопросы в области национальной экономики	0412	1279,2
ЖИЛИЩНО-КОММУНАЛЬНОЕ ХОЗЯЙСТВО	0500	27304,9
Жилищное хозяйство	0501	94,0
Коммунальное хозяйство	0502	853,9
Благоустройство	0503	26357,0
ОБРАЗОВАНИЕ	0700	117,4
Профессиональная подготовка, переподготовка и повышение квалификации	0705	117,4
КУЛЬТУРА И КИНЕМАТОГРАФИЯ	0800	13817,3
Культура	0801	13817,3
СОЦИАЛЬНАЯ ПОЛИТИКА	1000	63,0
Другие вопросы в области социальной политики	1006	63,0
ФИЗИЧЕСКАЯ КУЛЬТУРА И СПОРТ	1100	5928,1
Физическая культура	1101	5440,2
Массовый спорт	1102	487,9
ОБСЛУЖИВАНИЕ ГОСУДАРСТВЕННОГО И МУНИЦИПАЛЬНОГО ДОЛГА	1300	1,0
Обслуживание государственного и муниципального долга	1301	1,0
МЕЖБЮДЖЕТНЫЕ ТРАНСФЕРТЫ ОБЩЕГО ХАРАКТЕРА БЮДЖЕТАМ СУБЪЕКТОВ РОССИЙСКОЙ ФЕДЕРАЦИИ И МУНИЦИПАЛЬНЫХ ОБРАЗОВАНИЙ	1400	608,2
Прочие межбюджетные трансферты общего характера	1403	608,2
ИТОГО РАСХОДОВ		133350,1

**Приложение № 5
к решению Думы Молодежного
муниципального образования
«О бюджете Молодежного
муниципального образования
на 2023 год и на плановый
период 2024 и 2025 годов»
от 26.10.2023 г. № 10-01/дсп**

РАСПРЕДЕЛЕНИЕ БЮДЖЕТНЫХ АССИГНОВАНИЙ ПО РАЗДЕЛАМ, ПОДРАЗДЕЛАМ, ЦЕЛЕВЫМ СТАТЬЯМ И ВИДАМ РАСХОДОВ КЛАССИФИКАЦИИ РАСХОДОВ БЮДЖЕТОВ НА 2023 ГОД тыс. рублей				
Наименование	РзПр	КЦСР	КВР	2023 год
ВСЕГО				133350,1
ОБЩЕГОСУДАРСТВЕННЫЕ ВОПРОСЫ	0100	0000000000		32362,7
Функционирование высшего должностного лица субъекта Российской Федерации и муниципального образования	0102	0000000000		2939,9
Непрограммные расходы органов местного самоуправления	0102	9100000000		2939,9
Непрограммные расходы органов местного самоуправления за счет средств местного бюджета	0102	9110000000		2939,9
Осуществление органами местного самоуправления полномочий местного значения поселения	0102	9110060000		2939,9
Обеспечение деятельности в сфере установленных функций	0102	9110060001		2939,9
Расходы на выплаты персоналу в целях обеспечения выполнения функций государственными (муниципальными) органами, казенными учреждениями, органами управления государственными внебюджетными фондами	0102	9110060001	100	2879,9
Закупка товаров, работ и услуг для обеспечения государственных (муниципальных) нужд	0102	9110060001	200	60,0
Функционирование законодательных (представительных) органов государственной власти и представительных органов муниципальных образований	0103	0000000000		544,0
Непрограммные расходы органов местного самоуправления	0103	9100000000		544,0
Непрограммные расходы органов местного самоуправления за счет средств местного бюджета	0103	9110000000		544,0
Осуществление органами местного самоуправления полномочий местного значения поселения	0103	9110060000		544,0
Обеспечение деятельности в сфере установленных функций	0103	9110060001		544,0
Расходы на выплаты персоналу в целях обеспечения выполнения функций государственными (муниципальными) органами, казенными учреждениями, органами управления государственными внебюджетными фондами	0103	9110060001	100	539,0
Закупка товаров, работ и услуг для обеспечения государственных (муниципальных) нужд	0103	9110060001	200	5,0
Функционирование Правительства Российской Федерации, высших исполнительных органов государственной власти субъектов РФ, местных администраций	0104	0000000000		28269,2
Непрограммные расходы органов местного самоуправления	0104	9100000000		28269,2
Непрограммные расходы органов местного самоуправления за счет средств местного бюджета	0104	9110000000		28268,5
Осуществление органами местного самоуправления полномочий местного значения поселения	0104	9110060000		28268,5
Обеспечение деятельности в сфере установленных функций	0104	9110060001		28268,5
Расходы на выплаты персоналу в целях обеспечения выполнения функций государственными (муниципальными) органами, казенными учреждениями, органами управления государственными внебюджетными фондами	0104	9110060001	100	25339,3
Закупка товаров, работ и услуг для обеспечения государственных (муниципальных) нужд	0104	9110060001	200	2904,4
Иные бюджетные ассигнования	0104	9110060001	800	24,8
Непрограммные расходы органов местного самоуправления за счет средств областного бюджета	0104	9120000000		0,7
Субвенции на осуществление областного государственного полномочия по определению перечня должностных лиц органов местного самоуправления, уполномоченных составлять протоколы об административных правонарушениях, предусмотренных отдельными законами Иркутской области об административной ответственности	0104	9120073150		0,7
Закупка товаров, работ и услуг для обеспечения государственных (муниципальных) нужд	0104	9120073150	200	0,7
Резервные фонды	0111	0000000000		539,6
Непрограммные расходы органов местного самоуправления	0111	9100000000		539,6

Непрограммные расходы органов местного самоуправления за счет средств местного бюджета	0111	9110000000		539,6
Осуществление органами местного самоуправления полномочий местного значения поселения	0111	9110060000		539,6
Резервный фонд администрации муниципального образования	0111	9110060004		539,6
Иные бюджетные ассигнования	0111	9110060004	800	539,6
Другие общегосударственные вопросы	0113	0000000000		70,0
Непрограммные расходы органов местного самоуправления	0113	9100000000		70,0
Непрограммные расходы органов местного самоуправления за счет средств местного бюджета	0113	9110000000		70,0
Осуществление органами местного самоуправления полномочий местного значения поселения	0113	9110060000		70,0
Другие общегосударственные вопросы	0113	9110060005		70,0
Закупка товаров, работ и услуг для обеспечения государственных (муниципальных) нужд	0113	9110060005	200	20,0
Иные бюджетные ассигнования	0113	9110060005	800	50,0
НАЦИОНАЛЬНАЯ ОБОРОНА	0200	0000000000		434,2
Мобилизационная и внебюджетная подготовка	0203	0000000000		434,2
Непрограммные расходы органов местного самоуправления	0203	9100000000		434,2
Непрограммные расходы органов местного самоуправления за счет средств федерального бюджета	0203	9130000000		434,2
Субвенции на осуществление первичного воинского учета на территориях, где отсутствуют военные комиссариаты	0203	9130051180		434,2
Расходы на выплаты персоналу в целях обеспечения выполнения функций государственными (муниципальными) органами, казенными учреждениями, органами управления государственными внебюджетными фондами	0203	9130051180	100	402,7
Закупка товаров, работ и услуг для обеспечения государственных (муниципальных) нужд	0203	9130051180	200	31,5
НАЦИОНАЛЬНАЯ БЕЗОПАСНОСТЬ И ПРАВООХРАНИТЕЛЬНАЯ ДЕЯТЕЛЬНОСТЬ	0300	0000000000		318,0
Защита населения и территории от чрезвычайных ситуаций природного и техногенного характера, пожарная безопасность	0310	0000000000		305,0
Программные расходы органов местного самоуправления	0310	2000000000		305,0
Муниципальная программа "Предупреждение, ликвидация чрезвычайных ситуаций и обеспечение пожарной безопасности на территории Иркутского района"	0310	2140000000		305,0
Реализация мероприятий муниципальной программы за счет средств местного бюджета	0310	2140099000		305,0
Иные мероприятия	0310	2140099020		305,0
Закупка товаров, работ и услуг для обеспечения государственных (муниципальных) нужд	0310	2140099020	200	305,0
Другие вопросы в области национальной безопасности и правоохранительной деятельности	0314	0000000000		13,0
Программные расходы органов местного самоуправления	0314	2000000000		10,0
Муниципальная программа "Профилактика правонарушений в муниципальных образованиях Иркутского района"	0314	2290000000		10,0
Мероприятия направленные на профилактику правонарушений	0314	2290099037		10,0
Закупка товаров, работ и услуг для обеспечения государственных (муниципальных) нужд	0314	2290099037	200	10,0
Непрограммные расходы органов местного самоуправления	0314	9100000000		3,0
Непрограммные расходы органов местного самоуправления за счет средств местного бюджета	0314	9110000000		3,0
Осуществление органами местного самоуправления полномочий местного значения поселения	0314	9110060000		3,0
Реализация других функций, связанных с обеспечением национальной безопасности и правоохранительной деятельности	0314	9110060007		3,0
Закупка товаров, работ и услуг для обеспечения государственных (муниципальных) нужд	0314	9110060007	200	3,0
НАЦИОНАЛЬНАЯ ЭКОНОМИКА	0400	0000000000		52395,3
Сельское хозяйство и рыболовство	0405	0000000000		180,0
Непрограммные расходы органов местного самоуправления	0405	9100000000		180,0
Непрограммные расходы органов местного самоуправления за счет средств местного бюджета	0405	9110000000		180,0
Осуществление органами местного самоуправления полномочий местного значения поселения	0405	9110060000		180,0
Осуществление мероприятий по отлову и содержанию безнадзорных животных, обитающих на территории поселения	0405	9110060022		180,0
Закупка товаров, работ и услуг для обеспечения государственных (муниципальных) нужд	0405	9110060022	200	180,0
Дорожное хозяйство (дорожные фонды)	0409	0000000000		50936,1
Программные расходы	0409	2000000000		42105,3
Дорожное хозяйство	0409	2010000000		42105,3
Осуществление дорожной деятельности в отношении автомобильных дорог общего пользования местного значения, входящих в транспортный каркас Иркутской области	0409	2010052916		42105,3
Закупка товаров, работ и услуг для обеспечения государственных (муниципальных) нужд	0409	2010052916	200	42105,3
Непрограммные расходы органов местного самоуправления	0409	9100000000		8830,8
Непрограммные расходы органов местного самоуправления за счет средств местного бюджета	0409	9110000000		7848,0
Осуществление органами местного самоуправления полномочий местного значения поселения	0409	9110060000		7848,0
Текущий ремонт в сфере установленных функций	0409	9110060009		2095,0
Закупка товаров, работ и услуг для обеспечения государственных (муниципальных) нужд	0409	9110060009	200	2095,0
Иные мероприятия в сфере установленных функций	0409	9110060011		5753,0
Закупка товаров, работ и услуг для обеспечения государственных (муниципальных) нужд	0409	9110060011	200	5753,0
Непрограммные расходы органов местного самоуправления	0409	9140000000		982,8
Финансовая поддержка реализации инициативных проектов	0409	9140052380		982,8
Закупка товаров, работ и услуг для обеспечения государственных (муниципальных) нужд	0409	9140052380	200	982,8
Другие вопросы в области национальной экономики	0412	0000000000		1279,2
Программные расходы	0412	2000000000		599,0
Муниципальная программа "Территориальное развитие муниципальных образований на территории Иркутского района"	0412	2210000000		599,0
Подготовка документации по планировке территории (проектов планировки территорий и/или проектов межевания территорий)	0412	2210052980		599,0

Закупка товаров, работ и услуг для обеспечения государственных (муниципальных) нужд	0412	2210052980	200	599,0
Непрограммные расходы органов местного самоуправления	0412	9100000000		680,2
Непрограммные расходы органов местного самоуправления за счет средств местного бюджета	0412	9110000000		680,2
Осуществление органами местного самоуправления полномочий местного значения поселения	0412	9110060000		680,2
Иные мероприятия в сфере установленных функций	0412	9110060011		680,2
Закупка товаров, работ и услуг для обеспечения государственных (муниципальных) нужд	0412	9110060011	200	680,2
ЖИЛИЩНО-КОММУНАЛЬНОЕ ХОЗЯЙСТВО	0500	0000000000		27304,9
Жилищное хозяйство	0501	0000000000		94,0
Непрограммные расходы органов местного самоуправления	0501	9100000000		94,0
Непрограммные расходы органов местного самоуправления за счет средств местного бюджета	0501	9110000000		94,0
Осуществление органами местного самоуправления полномочий местного значения поселения	0501	9110060000		94,0
Строительство, реконструкция, капитальный ремонт в сфере установленных функций	0501	9110060008		94,0
Закупка товаров, работ и услуг для обеспечения государственных (муниципальных) нужд	0501	9110060008	200	94,0
Коммунальное хозяйство	0502	0000000000		853,9
Непрограммные расходы органов местного самоуправления	0502	9100000000		853,9
Непрограммные расходы органов местного самоуправления за счет средств местного бюджета	0502	9110000000		853,9
Осуществление органами местного самоуправления полномочий местного значения поселения	0502	9110060000		853,9
Иные мероприятия в сфере установленных функций	0502	9110060011		853,9
Закупка товаров, работ и услуг для обеспечения государственных (муниципальных) нужд	0502	9110060011	200	853,9
Благоустройство	0503	0000000000		26357,0
Программные расходы	0503	2000000000		5786,4
Муниципальная программа "Формирование современной городской среды"	0503	2280000000		5786,4
Мероприятия по формированию современной городской среды	0503	2280099033		229,9
Закупка товаров, работ и услуг для обеспечения государственных (муниципальных) нужд	0503	2280099033	200	229,9
Мероприятия на поддержку формирования современной городской среды за счет средств федерального и областного бюджета	0503	228F255551		5556,5
Закупка товаров, работ и услуг для обеспечения государственных (муниципальных) нужд	0503	228F255551	200	5556,5
Непрограммные расходы органов местного самоуправления	0503	9100000000		20570,6
Непрограммные расходы органов местного самоуправления за счет средств местного бюджета	0503	9110000000		13786,6
Осуществление органами местного самоуправления полномочий местного значения поселения	0503	9110060000		13786,6
Мероприятия в области жилищно-коммунального хозяйства	0503	9110060100		13786,6
Уличное освещение	0503	9110060101		2439,3
Закупка товаров, работ и услуг для обеспечения государственных (муниципальных) нужд	0503	9110060101	200	2439,3
Озеленение	0503	9110060103		550,0
Закупка товаров, работ и услуг для обеспечения государственных (муниципальных) нужд	0503	9110060103	200	550,0
Прочие мероприятия по благоустройству городских округов и поселений	0503	9110060105		10797,3
Закупка товаров, работ и услуг для обеспечения государственных (муниципальных) нужд	0503	9110060105	200	8512,0
Предоставление субсидий бюджетным, автономным учреждениям и иным некоммерческим организациям	0503	9110060105	600	2285,3
Непрограммные расходы органов местного самоуправления	0503	9140000000		6784,0
Реализация мероприятий перечня проектов народных инициатив	0503	9140052370		4569,7
Закупка товаров, работ и услуг для обеспечения государственных (муниципальных) нужд	0503	9140052370	200	4569,7
Финансовая поддержка реализации инициативных проектов	0503	9140052380		2214,3
Закупка товаров, работ и услуг для обеспечения государственных (муниципальных) нужд	0503	9140052380	200	2214,3
ОБРАЗОВАНИЕ	0700	0000000000		117,4
Профессиональная подготовка, переподготовка и повышение квалификации	0705	0000000000		117,4
Непрограммные расходы органов местного самоуправления	0705	9100000000		117,4
Непрограммные расходы органов местного самоуправления за счет средств местного бюджета	0705	9110000000		117,4
Осуществление органами местного самоуправления полномочий местного значения поселения	0705	9110060000		117,4
Обеспечение деятельности в сфере установленных функций	0705	9110060001		87,4
Закупка товаров, работ и услуг для обеспечения государственных (муниципальных) нужд	0705	9110060001	200	87,4
Мероприятия по осуществлению деятельности дворцов и домов культуры, других учреждений культуры	0705	9110060015		30,0
Закупка товаров, работ и услуг для обеспечения государственных (муниципальных) нужд	0705	9110060015	200	30,0
КУЛЬТУРА И КИНЕМАТОГРАФИЯ	0800	0000000000		13817,3
Культура	0801	0000000000		13817,3
Программные расходы	0801	2000000000		1315,8
Развитие культуры	0801	2050000000		1315,8
Развитие домов культуры	0801	2050052100		1315,8
Закупка товаров, работ и услуг для обеспечения государственных (муниципальных) нужд	0801	2050052100	200	1315,8
Непрограммные расходы органов местного самоуправления	0801	9110000000		12501,5
Непрограммные расходы органов местного самоуправления за счет средств местного бюджета	0801	9110060000		12501,5
Мероприятия по осуществлению деятельности дворцов и домов культуры, других учреждений культуры	0801	9110060015		12501,5
Расходы на выплаты персоналу в целях обеспечения выполнения функций государственными (муниципальными) органами, казенными учреждениями, органами управления государственными внебюджетными фондами	0801	9110060015	100	10791,2

Закупка товаров, работ и услуг для обеспечения государственных (муниципальных) нужд	0801	9110060015	200	1708,1
Иные бюджетные ассигнования	0801	9110060015	800	2,2
СОЦИАЛЬНАЯ ПОЛИТИКА	1000	0000000000		63,0
Другие вопросы в области социальной политики	1006	0000000000		63,0
Муниципальная программа "Доступная среда для инвалидов и маломобильных групп населения"	1006	2310000000		63,0
Реализация мероприятий муниципальной программы за счет средств местного бюджета	1006	2310099000		63,0
Мероприятия, направленные на реализацию программы	1006	2310099038		63,0
Закупка товаров, работ и услуг для обеспечения государственных (муниципальных) нужд	1006	2310099038	200	63,0
ФИЗИЧЕСКАЯ КУЛЬТУРА И СПОРТ	1100	0000000000		5928,1
Физическая культура	1101	0000000000		5440,2
Программные расходы	1101	2000000000		5263,2
Муниципальная программа "Развитие физической культуры и спорта на территории Иркутского района"	1101	2150000000		5263,2
Приобретение оборудования и создание плоскостных спортивных сооружений в сельской местности	1101	2150052922		5263,2
Закупка товаров, работ и услуг для обеспечения государственных (муниципальных) нужд	1101	2150052922	200	5263,2
Непрограммные расходы органов местного самоуправления	1101	9110000000		177,0
Непрограммные расходы органов местного самоуправления за счет средств местного бюджета	1101	9110060000		177,0
Иные мероприятия в сфере установленных функций	1101	9110060011		177,0
Закупка товаров, работ и услуг для обеспечения государственных (муниципальных) нужд	1101	9110060011	200	177,0
Массовый спорт	1102	0000000000		487,9
Непрограммные расходы органов местного самоуправления	1102	9110000000		487,9
Непрограммные расходы органов местного самоуправления за счет средств местного бюджета	1102	9110060000		487,9
Иные мероприятия в сфере установленных функций	1102	9110060011		487,9
Закупка товаров, работ и услуг для обеспечения государственных (муниципальных) нужд	1102	9110060011	200	487,9
ОБСЛУЖИВАНИЕ ГОСУДАРСТВЕННОГО И МУНИЦИПАЛЬНОГО ДОЛГА	1300	0000000000		1,0
Обслуживание государственного и муниципального долга	1301	0000000000		1,0
Непрограммные расходы органов местного самоуправления	1301	9100000000		1,0
Непрограммные расходы органов местного самоуправления за счет средств местного бюджета	1301	9110000000		1,0
Осуществление органами местного самоуправления полномочий местного значения поселения	1301	9110060000		1,0
Обслуживание муниципального долга	1301	9110060019	700	1,0
ПРОЧИЕ МЕЖБЮДЖЕТНЫЕ ТРАНСФЕРТЫ ОБЩЕГО ХАРАКТЕРА	1400	0000000000		608,2
Межбюджетные трансферты общего характера бюджетам субъектов Российской Федерации и муниципальных образований	1403	0000000000		608,2
Непрограммные расходы органов местного самоуправления	1403	9110000000		608,2
Непрограммные расходы органов местного самоуправления за счет средств местного бюджета	1403	9110060000		608,2
Осуществление органами местного самоуправления полномочий местного значения поселения	1403	9110060020		608,2
Иные межбюджетные трансферты	1403	9110060020		608,2
Межбюджетные трансферты	1403	9110060020	500	608,2

**Приложение № 7
к решению Думы Молодежного
муниципального образования
«О бюджете Молодежного
муниципального образования
на 2023 год и на плановый период
2024 и 2025 годов»
от 26.10.2023 г. № 10-01/дсп**

РАСПРЕДЕЛЕНИЕ БЮДЖЕТНЫХ АССИГНОВАНИЙ ПО РАЗДЕЛАМ, ПОДРАЗДЕЛАМ, ЦЕЛЕВЫМ СТАТЬЯМ И ВИДАМ РАСХОДОВ КЛАССИФИКАЦИИ РАСХОДОВ БЮДЖЕТОВ В ВЕДОМСТВЕННОЙ СТРУКТУРЕ РАСХОДОВ БЮДЖЕТА ММО НА 2023 ГОД тыс. рублей					
Наименование	КВСП	РзПр	КЦСП	КВР	2023 год
ВСЕГО					133350,1
ОБЩЕГОСУДАРСТВЕННЫЕ ВОПРОСЫ	737	0100	0000000000		32362,7
Функционирование высшего должностного лица субъекта Российской Федерации и муниципального образования	737	0102	0000000000		2939,9
Непрограммные расходы органов местного самоуправления	737	0102	9100000000		2939,9
Непрограммные расходы органов местного самоуправления за счет средств местного бюджета	737	0102	9110000000		2939,9
Осуществление органами местного самоуправления полномочий местного значения поселения	737	0102	9110060000		2939,9
Обеспечение деятельности в сфере установленных функций	737	0102	9110060001		2939,9
Расходы на выплаты персоналу в целях обеспечения выполнения функций государственными (муниципальными) органами, казенными учреждениями, органами управления государственными внебюджетными фондами	737	0102	9110060001	100	2879,9
Закупка товаров, работ и услуг для обеспечения государственных (муниципальных) нужд	737	0102	9110060001	200	60,0
Функционирование законодательных (представительных) органов государственной власти и представительных органов муниципальных образований	737	0103	0000000000		544,0
Непрограммные расходы органов местного самоуправления	737	0103	9100000000		544,0
Непрограммные расходы органов местного самоуправления за счет средств местного бюджета	737	0103	9110000000		544,0
Осуществление органами местного самоуправления полномочий местного значения поселения	737	0103	9110060000		544,0
Обеспечение деятельности в сфере установленных функций	737	0103	9110060001		544,0
Расходы на выплаты персоналу в целях обеспечения выполнения функций государственными (муниципальными) органами, казенными учреждениями, органами управления государственными внебюджетными фондами	737	0103	9110060001	100	539,0

Закупка товаров, работ и услуг для обеспечения государственных (муниципальных) нужд	737	0103	9110060001	200	5,0
Функционирование Правительства Российской Федерации, высших исполнительных органов государственной власти субъектов РФ, местных администраций	737	0104	0000000000		28269,2
Непрограммные расходы органов местного самоуправления	737	0104	9100000000		28269,2
Непрограммные расходы органов местного самоуправления за счет средств местного бюджета	737	0104	9110000000		28268,5
Осуществление органами местного самоуправления полномочий местного значения поселения	737	0104	9110060000		28268,5
Обеспечение деятельности в сфере установленных функций	737	0104	9110060001		28268,5
Расходы на выплаты персоналу в целях обеспечения выполнения функций государственными (муниципальными) органами, казенными учреждениями, органами управления государственными внебюджетными фондами	737	0104	9110060001	100	25339,3
Закупка товаров, работ и услуг для обеспечения государственных (муниципальных) нужд	737	0104	9110060001	200	2904,4
Иные бюджетные ассигнования	737	0104	9110060001	800	24,8
Непрограммные расходы органов местного самоуправления за счет средств областного бюджета	737	0104	9120000000		0,7
Субвенции на осуществление областного государственного полномочия по определению перечня должностных лиц органов местного самоуправления, уполномоченных составлять протоколы об административных правонарушениях, предусмотренных отдельными законами Иркутской области об административной ответственности	737	0104	9120073150		0,7
Закупка товаров, работ и услуг для обеспечения государственных (муниципальных) нужд	737	0104	9120073150	200	0,7
Резервные фонды	737	0111	0000000000		539,6
Непрограммные расходы органов местного самоуправления	737	0111	9100000000		539,6
Непрограммные расходы органов местного самоуправления за счет средств местного бюджета	737	0111	9110000000		539,6
Осуществление органами местного самоуправления полномочий местного значения поселения	737	0111	9110060000		539,6
Резервный фонд администрации муниципального образования	737	0111	9110060004		539,6
Иные бюджетные ассигнования	737	0111	9110060004	800	539,6
Другие общегосударственные вопросы	737	0113	0000000000		70,0
Непрограммные расходы органов местного самоуправления	737	0113	9100000000		70,0
Непрограммные расходы органов местного самоуправления за счет средств местного бюджета	737	0113	9110000000		70,0
Осуществление органами местного самоуправления полномочий местного значения поселения	737	0113	9110060000		70,0
Другие общегосударственные вопросы	737	0113	9110060005		70,0
Закупка товаров, работ и услуг для обеспечения государственных (муниципальных) нужд	737	0113	9110060005	200	20,0
Иные бюджетные ассигнования	737	0113	9110060005	800	50,0
НАЦИОНАЛЬНАЯ ОБОРОНА	737	0200	0000000000		434,2
Мобилизационная и вневойсковая подготовка	737	0203	0000000000		434,2
Непрограммные расходы органов местного самоуправления	737	0203	9100000000		434,2
Непрограммные расходы органов местного самоуправления за счет средств федерального бюджета	737	0203	9130000000		434,2
Субвенции на осуществление первичного воинского учета на территориях, где отсутствуют военные комиссариаты	737	0203	9130051180		434,2
Расходы на выплаты персоналу в целях обеспечения выполнения функций государственными (муниципальными) органами, казенными учреждениями, органами управления государственными внебюджетными фондами	737	0203	9130051180	100	402,7
Закупка товаров, работ и услуг для обеспечения государственных (муниципальных) нужд	737	0203	9130051180	200	31,5
НАЦИОНАЛЬНАЯ БЕЗОПАСНОСТЬ И ПРАВООХРАНИТЕЛЬНАЯ ДЕЯТЕЛЬНОСТЬ	737	0300	0000000000		318,0
Защита населения и территории от чрезвычайных ситуаций природного и техногенного характера, пожарная безопасность	737	0310	0000000000		305,0
Программные расходы органов местного самоуправления	737	0310	2000000000		305,0
Муниципальная программа "Предупреждение, ликвидация чрезвычайных чрезвычайных ситуаций и обеспечение пожарной безопасности на территории Иркутского района"	737	0310	2140000000		305,0
Иные мероприятия	737	0310	2140099020		305,0
Закупка товаров, работ и услуг для обеспечения государственных (муниципальных) нужд	737	0310	2140099020	200	305,0
Другие вопросы в области национальной безопасности и правоохранительной деятельности	737	0314	0000000000		13,0
Программные расходы органов местного самоуправления	737	0314	2000000000		10,0
Муниципальная программа "Профилактика правонарушений в муниципальных образованиях Иркутского района"	737	0314	2290000000		10,0
Мероприятия направленные на профилактику правонарушений	737	0314	2290099037		10,0
Закупка товаров, работ и услуг для обеспечения государственных (муниципальных) нужд	737	0314	2290099037	200	10,0
Расходы	737	0314	2290099037	244	10,0
Приобретение работ, услуг	737	0314	2290099037	244	10,0
Непрограммные расходы органов местного самоуправления	737	0314	9100000000		3,0
Непрограммные расходы органов местного самоуправления за счет средств местного бюджета	737	0314	9110000000		3,0
Осуществление органами местного самоуправления полномочий местного значения поселения	737	0314	9110060000		3,0
Реализация других функций, связанных с обеспечением национальной безопасности и правоохранительной деятельности	737	0314	9110060007		3,0
Закупка товаров, работ и услуг для обеспечения государственных (муниципальных) нужд	737	0314	9110060007	200	3,0
НАЦИОНАЛЬНАЯ ЭКОНОМИКА	737	0400	0000000000		52395,3
Сельское хозяйство и рыболовство	737	0405	0000000000		180,0
Непрограммные расходы органов местного самоуправления	737	0405	9100000000		180,0

Непрограммные расходы органов местного самоуправления за счет средств местного бюджета	737	0405	9110000000		180,0
Осуществление органами местного самоуправления полномочий местного значения поселения	737	0405	9110060000		180,0
Осуществление мероприятий по отлову и содержанию безнадзорных животных, обитающих на территории поселения	737	0405	9110060022		180,0
Закупка товаров, работ и услуг для обеспечения государственных (муниципальных) нужд	737	0405	9110060022	200	180,0
Дорожное хозяйство (дорожные фонды)	737	0409	0000000000		50936,1
Программные расходы	737	0409	2000000000		42105,3
Дорожное хозяйство	737	0409	2010000000		42105,3
Осуществление дорожной деятельности в отношении автомобильных дорог общего пользования местного значения, входящих в транспортный каркас Иркутской области	737	0409	2010052916		42105,3
Закупка товаров, работ и услуг для обеспечения государственных (муниципальных) нужд	737	0409	2010052916	200	42105,3
Непрограммные расходы органов местного самоуправления	737	0409	9100000000		8830,8
Непрограммные расходы органов местного самоуправления за счет средств местного бюджета	737	0409	9110000000		7848,0
Осуществление органами местного самоуправления полномочий местного значения поселения	737	0409	9110060000		7848,0
Текущий ремонт в сфере установленных функций	737	0409	9110060009		2095,0
Закупка товаров, работ и услуг для обеспечения государственных (муниципальных) нужд	737	0409	9110060009	200	2095,0
Иные мероприятия в сфере установленных функций	737	0409	9110060011		5753,0
Закупка товаров, работ и услуг для обеспечения государственных (муниципальных) нужд	737	0409	9110060011	200	5753,0
Непрограммные расходы органов местного самоуправления	737	0409	9140000000		982,8
Финансовая поддержка реализации инициативных проектов	737	0409	9140052380		982,8
Закупка товаров, работ и услуг для обеспечения государственных (муниципальных) нужд	737	0409	9140052380	200	982,8
Другие вопросы в области национальной экономики	737	0412	0000000000		1279,2
Программные расходы	737	0412	2000000000		599,0
Муниципальная программа "Территориальное развитие муниципальных образований на территории Иркутского района"	737	0412	2210000000		599,0
Подготовка документации по планировке территории (проектов планировки территорий и/или проектов межевания территорий)	737	0412	2210052980		599,0
Закупка товаров, работ и услуг для обеспечения государственных (муниципальных) нужд	737	0412	2210052980	200	599,0
Непрограммные расходы органов местного самоуправления	737	0412	9100000000		680,2
Непрограммные расходы органов местного самоуправления за счет средств местного бюджета	737	0412	9110000000		680,2
Осуществление органами местного самоуправления полномочий местного значения поселения	737	0412	9110060000		680,2
Иные мероприятия в сфере установленных функций	737	0412	9110060011		680,2
Закупка товаров, работ и услуг для обеспечения государственных (муниципальных) нужд	737	0412	9110060011	200	680,2
ЖИЛИЩНО-КОММУНАЛЬНОЕ ХОЗЯЙСТВО	737	0500	0000000000		27304,9
Жилищное хозяйство	737	0501	0000000000		94,0
Непрограммные расходы органов местного самоуправления	737	0501	9100000000		94,0
Непрограммные расходы органов местного самоуправления за счет средств местного бюджета	737	0501	9110000000		94,0
Осуществление органами местного самоуправления полномочий местного значения поселения	737	0501	9110060000		94,0
Строительство, реконструкция, капитальный ремонт в сфере установленных функций	737	0501	9110060008		94,0
Закупка товаров, работ и услуг для обеспечения государственных (муниципальных) нужд	737	0501	9110060008	200	94,0
Коммунальное хозяйство	737	0502	0000000000		853,9
Непрограммные расходы органов местного самоуправления	737	0502	9100000000		853,9
Непрограммные расходы органов местного самоуправления за счет средств местного бюджета	737	0502	9110000000		853,9
Осуществление органами местного самоуправления полномочий местного значения поселения	737	0502	9110060000		853,9
Иные мероприятия в сфере установленных функций	737	0502	9110060011		853,9
Закупка товаров, работ и услуг для обеспечения государственных (муниципальных) нужд	737	0502	9110060011	200	853,9
Благоустройство	737	0503	0000000000		26357,0
Программные расходы	737	0503	2000000000		5786,4
Муниципальная программа "Формирование современной городской среды"	737	0503	2280000000		5786,4
Мероприятия по софинансированию расходных обязательств, направленных на формирование современной городской среды	737	0503	2280099033		229,9
Закупка товаров, работ и услуг для обеспечения государственных (муниципальных) нужд	737	0503	2280099033	200	229,9
Мероприятия на поддержку формирования современной городской среды за счет средств федерального и областного бюджета	737	0503	228F255551		5556,5
Закупка товаров, работ и услуг для обеспечения государственных (муниципальных) нужд	737	0503	228F255551	200	5556,5
Непрограммные расходы органов местного самоуправления	737	0503	9100000000		20570,6
Непрограммные расходы органов местного самоуправления за счет средств местного бюджета	737	0503	9110000000		13786,6
Осуществление органами местного самоуправления полномочий местного значения поселения	737	0503	9110060000		13786,6
Мероприятия в области жилищно-коммунального хозяйства	737	0503	9110060100		13786,6
Уличное освещение	737	0503	9110060101		2439,3
Закупка товаров, работ и услуг для обеспечения государственных (муниципальных) нужд	737	0503	9110060101	200	2439,3
Озеленение	737	0503	9110060103		550,0

Закупка товаров, работ и услуг для обеспечения государственных (муниципальных) нужд	737	0503	9110060103	200	550,0
Прочие мероприятия по благоустройству городских округов и поселений	737	0503	9110060105		10797,3
Закупка товаров, работ и услуг для обеспечения государственных (муниципальных) нужд	737	0503	9110060105	200	8512,0
Предоставление субсидий бюджетным, автономным учреждениям и иным некоммерческим организациям	737	0503	9110060105	600	2285,3
Непрограммные расходы органов местного самоуправления	737	0503	9140000000		6784,0
Реализация мероприятий перечня проектов народных инициатив	737	0503	9140052370		4569,7
Закупка товаров, работ и услуг для обеспечения государственных (муниципальных) нужд	737	0503	9140052370	200	4569,7
Финансовая поддержка реализации инициативных проектов	737	0503	9140052380		2214,3
Закупка товаров, работ и услуг для обеспечения государственных (муниципальных) нужд	737	0503	9140052380	200	2214,3
ОБРАЗОВАНИЕ	737	0700	0000000000		117,4
Профессиональная подготовка, переподготовка и повышение квалификации	737	0705	0000000000		117,4
Непрограммные расходы органов местного самоуправления	737	0705	9100000000		117,4
Непрограммные расходы органов местного самоуправления за счет средств местного бюджета	737	0705	9110000000		117,4
Осуществление органами местного самоуправления полномочий местного значения поселения	737	0705	9110060000		117,4
Обеспечение деятельности в сфере установленных функций	737	0705	9110060001		87,4
Закупка товаров, работ и услуг для обеспечения государственных (муниципальных) нужд	737	0705	9110060001	200	87,4
Мероприятия по осуществлению деятельности дворцов и домов культуры, других учреждений культуры	737	0705	9110060015		30,0
Закупка товаров, работ и услуг для обеспечения государственных (муниципальных) нужд	737	0705	9110060015	200	30,0
КУЛЬТУРА И КИНЕМАТОГРАФИЯ	737	0800	0000000000		13817,3
Культура	737	0801	0000000000		13817,3
Программные расходы	737	0801	2000000000		1315,8
Развитие культуры	737	0801	2050000000		1315,8
Развитие домов культуры	737	0801	2050052100		1315,8
Закупка товаров, работ и услуг для обеспечения государственных (муниципальных) нужд	737	0801	2050052100	200	1315,8
Непрограммные расходы органов местного самоуправления	737	0801	9100000000		12501,5
Непрограммные расходы органов местного самоуправления за счет средств местного бюджета	737	0801	9110000000		12501,5
Осуществление органами местного самоуправления полномочий местного значения поселения	737	0801	9110060000		12501,5
Мероприятия по осуществлению деятельности дворцов и домов культуры, других учреждений культуры	737	0801	9110060015		12501,5
Расходы на выплаты персоналу в целях обеспечения выполнения функций государственными (муниципальными) органами, казенными учреждениями, органами управления государственными внебюджетными фондами	737	0801	9110060015	100	10791,2
Закупка товаров, работ и услуг для обеспечения государственных (муниципальных) нужд	737	0801	9110060015	200	1708,1
Иные бюджетные ассигнования	737	0801	9110060015	800	2,2
СОЦИАЛЬНАЯ ПОЛИТИКА	737	1000	0000000000		63,0
Другие вопросы в области социальной политики	737	1006	0000000000		63,0
Муниципальная программа "Доступная среда для инвалидов и маломобильных групп населения"	737	1006	2310000000		63,0
Реализация мероприятий муниципальной программы за счет средств местного бюджета	737	1006	2310099000		63,0
Мероприятия, направленные на реализацию программы	737	1006	2310099038		63,0
Закупка товаров, работ и услуг для обеспечения государственных (муниципальных) нужд	737	1006	2310099038	200	63,0
ФИЗИЧЕСКАЯ КУЛЬТУРА И СПОРТ	737	1100	0000000000		5928,1
Физическая культура	737	1101	0000000000		5440,2
Программные расходы	737	1101	2000000000		5263,2
Муниципальная программа "Развитие физической культуры и спорта на территории Иркутского района"	737	1101	2150000000		5263,2
Приобретение оборудования и создание плоскостных спортивных сооружений в сельской местности	737	1101	2150052922		5263,2
Закупка товаров, работ и услуг для обеспечения государственных (муниципальных) нужд	737	1101	2150052922	200	5263,2
Непрограммные расходы органов местного самоуправления	737	1101	9110000000		177,0
Непрограммные расходы органов местного самоуправления за счет средств местного бюджета	737	1101	9110060000		177,0
Иные мероприятия в сфере установленных функций	737	1101	9110060011		177,0
Закупка товаров, работ и услуг для обеспечения государственных (муниципальных) нужд	737	1101	9110060011	200	177,0
Массовый спорт	737	1102	0000000000		487,9
Непрограммные расходы органов местного самоуправления	737	1102	9110000000		487,9
Непрограммные расходы органов местного самоуправления за счет средств местного бюджета	737	1102	9110060000		487,9
Иные мероприятия в сфере установленных функций	737	1102	9110060011		487,9
Закупка товаров, работ и услуг для обеспечения государственных (муниципальных) нужд	737	1102	9110060011	200	487,9
ОБСЛУЖИВАНИЕ ГОСУДАРСТВЕННОГО И МУНИЦИПАЛЬНОГО ДОЛГА	737	1300	0000000000		1,0
Обслуживание государственного и муниципального долга	737	1301	0000000000		1,0
Непрограммные расходы органов местного самоуправления	737	1301	9100000000		1,0
Непрограммные расходы органов местного самоуправления за счет средств местного бюджета	737	1301	9110000000		1,0
Осуществление органами местного самоуправления полномочий местного значения поселения	737	1301	9110060000		1,0
Обслуживание муниципального долга	737	1301	9110060019	700	1,0
ПРОЧИЕ МЕЖБЮДЖЕТНЫЕ ТРАНСФЕРТЫ ОБЩЕГО ХАРАКТЕРА	737	1403	0000000000		608,2

Непрограммные расходы органов местного самоуправления	737	1403	9100000000		608,2
Непрограммные расходы органов местного самоуправления за счет средств местного бюджета	737	1403	9110000000		608,2
Осуществление органами местного самоуправления полномочий местного значения поселения	737	1403	9110060000		608,2
Иные межбюджетные трансферты	737	1403	9110060020		608,2
Межбюджетные трансферты	737	1403	9110060020	500	608,2

**Приложение № 9
к решению Думы Молодежного
муниципального образования
«О бюджете Молодежного
муниципального образования
на 2023 год и на плановый
период 2024 и 2025 годов»
от 26.10.2023 г. № 10-01/дсп**

ИСТОЧНИКИ ВНУТРЕННЕГО ФИНАНСИРОВАНИЯ ДЕФИЦИТА БЮДЖЕТА МОЛОДЕЖНОГО МУНИЦИПАЛЬНОГО ОБРАЗОВАНИЯ НА 2023 ГОД тыс. рублей		
Наименование	Код	2023 год
Источники внутреннего финансирования дефицита бюджета	000 01 00 00 00 00 0000 000	5178,0
Кредиты кредитных организаций в валюте Российской Федерации	000 01 02 00 00 00 0000 700	4443,8
Привлечение кредитов от кредитных организаций в валюте Российской Федерации	000 01 02 00 00 00 0000 700	4443,8
Привлечение кредитов от кредитных организаций бюджетами сельских поселений в валюте Российской Федерации	000 01 02 00 00 10 0000 710	4443,8
Изменение остатков средств на счетах по учету средств бюджетов	000 01 05 00 00 00 0000 000	734,2
Увеличение остатков средств бюджетов	000 01 05 00 00 00 0000 500	-132615,9
Увеличение прочих остатков средств бюджетов	000 01 05 02 00 00 0000 500	-132615,9
Увеличение прочих остатков денежных средств бюджетов	000 01 05 02 01 00 0000 510	-132615,9
Увеличение прочих остатков денежных средств бюджетов сельских поселений	000 01 05 02 01 10 0000 510	-132615,9
Уменьшение остатков средств бюджетов	000 01 05 00 00 00 0000 600	133350,1
Уменьшение прочих остатков средств бюджетов	000 01 05 02 00 00 0000 600	133350,1
Уменьшение прочих остатков денежных средств бюджетов	000 01 05 02 01 00 0000 610	133350,1
Уменьшение прочих остатков денежных средств бюджетов сельских поселений	000 01 05 02 01 10 0000 610	133350,1

**26.10.2023 г. № 10-02/дсп
РОССИЙСКАЯ ФЕДЕРАЦИЯ
ИРКУТСКАЯ ОБЛАСТЬ
ИРКУТСКИЙ РАЙОН
МОЛОДЕЖНОЕ СЕЛЬСКОЕ ПОСЕЛЕНИЕ
ДУМА
РЕШЕНИЕ**

**ОБ УТВЕРЖДЕНИИ ПОРЯДКА УЧАСТИЯ
МОЛОДЕЖНОГО МУНИЦИПАЛЬНОГО ОБРАЗОВАНИЯ В
ОРГАНИЗАЦИЯХ МЕЖМУНИЦИПАЛЬНОГО СОТРУДНИЧЕСТВА**

В целях установления порядка участия Молодежного муниципального образования в организациях межмуниципального сотрудничества, руководствуясь Федеральным законом от 6 октября 2003 года № 131-ФЗ «Об общих принципах организации местного самоуправления в Российской Федерации», статьями 10, 38, 52 Устава Молодежного муниципального образования, Дума Молодежного муниципального образования

РЕШИЛА:

1. Утвердить порядок участия Молодежного муниципального образования в организациях межмуниципального сотрудничества (прилагается).
2. Опубликовать настоящее решение в газете «Молодежный. Вчера. Сегодня. Завтра» и в сети интернет на официальном сайте Молодежного муниципального образования www.Molodegnoe-mo.ru.
3. Настоящее решение вступает в силу через десять календарных дней после дня его официального опубликования.
4. Контроль за исполнением настоящего решения оставляю за собой.

**Глава Молодежного муниципального образования,
Председатель Думы Молодежного
муниципального образования
А.Г. Степанов**

**УТВЕРЖДЕН
решением Думы Молодежного
муниципального образования
от 26 октября 2023 г. № 10-02/дсп**

**ПОРЯДОК
УЧАСТИЯ МОЛОДЕЖНОГО МУНИЦИПАЛЬНОГО ОБРАЗОВАНИЯ В
ОРГАНИЗАЦИЯХ МЕЖМУНИЦИПАЛЬНОГО СОТРУДНИЧЕСТВА**

1. Настоящий Порядок в соответствии с Конституцией Российской Федерации, Гражданским кодексом Российской Федерации, Федеральным законом от 6 октября 2003 года № 131-ФЗ «Об общих принципах организации местного самоуправления в Российской Федерации», Федеральным законом от 26 декабря 1995 года № 208-ФЗ «Об акционерных обществах», Федеральным законом от 12 января 1996 года № 7-ФЗ «О некоммерческих организациях», Федеральным законом от 8 февраля 1998 года № 14-ФЗ «Об обществах с ограниченной ответственностью», иными нормативными правовыми актами Российской Федерации, Уставом Молодежного муниципального образования, иными муниципальными нормативными правовыми актами Молодежного муниципального образования определяет процедуру участия Молодежного муниципального образования (далее – Поселение) в организациях межмуниципального сотрудничества.

2. Под организациями межмуниципального сотрудничества в настоящем Порядке понимаются межмуниципальные объединения (Ассоциация муниципальных образований Иркутской области, иные объединения муниципальных образований), межмуниципальные организации (межмуниципальные хозяйственные общества в форме непубличных акционерных обществ и обществ с ограниченной ответственностью), некоммерческие организации муниципальных образований (в форме автономных некоммерческих организаций и фондов).

3. Целями межмуниципального сотрудничества являются:

- 1) повышение эффективности решения вопросов местного значения;
- 2) обмен опытом в области организации и осуществления местного самоуправления;
- 3) содействие развитию местного самоуправления;
- 4) объединение финансовых средств, материальных и иных ресурсов для совместного решения вопросов местного значения;
- 5) организация взаимодействия по вопросам местного значения органов местного самоуправления Поселения с органами местного самоуправления других муниципальных образований;
- 6) выражение и защита общих интересов Поселения с другими муниципальными образованиями;
- 7) формирование условий стабильного развития экономики Поселения в интересах повышения жизненного уровня населения и в иных целях.

4. Участие Поселения в организациях межмуниципального сотрудничества осуществляется в порядке, предусмотренном гражданским законодательством и иными актами, содержащими нормы гражданского права, путем:

- 1) участия в учреждении (создании) организаций межмуниципального сотрудничества;
- 2) вхождения в состав учредителей (приема в состав участников) организаций межмуниципального сотрудничества, вступления (принятия) в организации межмуниципального сотрудничества;
- 3) участия в управлении деятельностью организаций межмуниципального сотрудничества;
- 4) выхода из состава учредителей (участников) организаций межмуниципального сотрудничества, выхода из организаций межмуниципального сотрудничества;
- 5) участия в ликвидации организаций межмуниципального сотрудничества.

5. Глава Молодежного муниципального образования (далее – Глава поселения) либо иное должностное лицо по поручению Главы представляет интересы Поселения в отношениях с другими муниципальными образованиями по вопросам участия Поселения в организациях межмуниципального сотрудничества, в том числе заключает договоры (соглашения) об учреждении (создании) организаций межмуниципального сотрудничества.

6. Решение об участии Поселения в организациях межмуниципального сотрудничества в формах, предусмотренных подпунктами 1, 2, 4, 5 пункта 4 настоящего Порядка (далее – решение), принимается Думой Молодежного муниципального образования (далее – Дума поселения).

7. Проект решения может быть внесен на рассмотрение Думы:

- 1) Главой;
- 2) депутатами Думы в количестве 1/3 от общего числа избранных депутатов Думы.

8. К проекту решения прилагаются следующие документы:

- 1) учредительные документы (проекты учредительных документов) организации межмуниципального сотрудничества;
- 2) финансово-экономическое обоснование. Если принятие решения об участии Поселения в организации межмуниципального сотрудничества влечет необходимость внесения имущественного взноса и (или) оплаты долей в уставном капитале, акций, членских взносов, иных платежей, предусмотренных гражданским законодательством, в финансово-экономическом обосновании указывается перечень имущества, находящегося в собственности Поселения и подлежащего внесению в качестве имущественного взноса, и (или) источники финансирования соответствующих расходов;
- 3) договор (соглашение) об учреждении (создании) или о ликвидации организации межмуниципального сотрудничества – при наличии;
- 4) гражданско-правовой договор о приобретении (отчуждении) доли в уставном капитале (акций) межмуниципального хозяйственного общества – при наличии.

9. К проекту решения могут прилагаться иные документы, обосновывающие целесообразность принятия соответствующего решения.

10. Дума поселения оставляет без рассмотрения проект решения и прилагаемые к нему документы в следующих случаях:

- 1) указанные документы внесены лицом, не предусмотренным пунктом 7 настоящего Порядка;
- 2) представлены не все документы, предусмотренные пунктами 8 и 9 настоящего Порядка;
- 3) в проекте решения не указан перечень имущества, которое необходимо внести в качестве имущественного взноса, и (или) размер оплаты долей в уставном капитале, акций, членских взносов или иных платежей, предусмотренных гражданским законодательством, – если принимается решение, требующее внесения такого имущественного взноса и (или) оплаты.

11. В случае внесения проекта решения и прилагаемых к нему документов депутатами Думы поселения в соответствии с подпунктом 2 пункта 7 настоящего Порядка, Дума поселения не позднее двух рабочих дней со дня поступления указанных документов направляет их Главе поселения для подготовки заключения.

12. Глава не позднее 5 рабочих дней со дня поступления проекта решения и прилагаемых к нему документов составляет заключение и направляет его в Думу поселения.

13. Передача имущества в целях внесения имущественного взноса, оплата долей в уставном капитале, акций, членских взносов или иных платежей, предусмотренных гражданским зако-

Дата выхода 31.10.2023 г.

нодательством, связанных с участием Поселения в организациях межмуниципального сотрудничества, осуществляется администрацией Молодежного муниципального образования.

14. Глава поселения назначает представителей интересов Поселения в органах управления и контроля организаций межмуниципального сотрудничества. Представителями интересов Поселения могут быть муниципальные служащие Поселения, а также иные лица в соответствии с законодательством Российской Федерации.

Представление интересов Поселения в органах управления и контроля организаций межмуниципального сотрудничества приравнивается к исполнению должностных обязанностей и осуществляется безвозмездно.

15. Расходы, связанные с участием Поселения в организациях межмуниципального сотрудничества, предусматриваются в бюджете Поселения, исходя из размеров членских взносов и иных платежей, связанных с участием Поселения в организациях межмуниципального сотрудничества, с учетом финансовых возможностей бюджета Поселения на очередной финансовый год.

26.10.2023Г. № 10-03/дсп
РОССИЙСКАЯ ФЕДЕРАЦИЯ
ИРКУТСКАЯ ОБЛАСТЬ
ИРКУТСКИЙ МУНИЦИПАЛЬНЫЙ РАЙОН
МОЛОДЕЖНОЕ СЕЛЬСКОЕ ПОСЕЛЕНИЕ
ДУМА
РЕШЕНИЕ

О ВНЕСЕНИИ ИЗМЕНЕНИЙ И ДОПОЛНЕНИЙ В РЕШЕНИЕ ДУМЫ
МОЛОДЕЖНОГО МУНИЦИПАЛЬНОГО ОБРАЗОВАНИЯ ОТ 16.04.2015
Г. № 03-07/ДСП «ОБ УТВЕРЖДЕНИИ В НОВОЙ РЕДАКЦИИ
«ПОЛОЖЕНИЯ О МУНИЦИПАЛЬНОЙ СЛУЖБЕ В МОЛОДЕЖНОМ
МУНИЦИПАЛЬНОМ ОБРАЗОВАНИИ»

В целях приведения Положения о муниципальной службе в Молодежном муниципальном образовании в соответствие с действующим законодательством, руководствуясь Федеральным законом от 10 июля 2023 г. N 286-ФЗ «О внесении изменений в отдельные законодательные акты Российской Федерации», статьями 25, 52 Устава Молодежного муниципального образования, Дума Молодежного муниципального образования,

РЕШИЛА:

1. Внести изменений и дополнений в решение Думы Молодежного муниципального образования от 16.04.2015 г. № 03-07/дсп «Об утверждении в новой редакции «Положения о муниципальной службе в Молодежном муниципальном образовании»:

1.1. дополнить Положение статьей 14.1 следующего содержания: «Статья 14.1. Урегулирование конфликта интересов на муниципальной службе

1. Для целей настоящего Положения используется понятие «конфликт интересов», установленное частью 1 статьи 10 Федерального закона от 25 декабря 2008 года N 273-ФЗ «О противодействии коррупции».

2. Для целей настоящего Федерального закона используется понятие «личная заинтересованность», установленное частью 2 статьи 10 Федерального закона от 25 декабря 2008 года N 273-ФЗ «О противодействии коррупции».

3. Предотвращение или урегулирование конфликта интересов может состоять в изменении должностного или служебного положения муниципального служащего, являющегося стороной конфликта интересов, вплоть до его отстранения от исполнения должностных (служебных) обязанностей в установленном порядке и (или) в его отказе от выгоды, явившейся причиной возникновения конфликта интересов.

4. В случае, если владение лицом, замещающим должность муниципальной службы, ценными бумагами (долями участия, паями в уставных (складочных) капиталах организаций) приводит или может привести к конфликту интересов, указанное лицо обязано передать принадлежащие ему ценные бумаги (доли участия, паи в уставных (складочных) капиталах организаций) в доверительное управление в соответствии с гражданским законодательством Российской Федерации.

5. Непринятие муниципальным служащим, являющимся стороной конфликта интересов, мер по предотвращению или урегулированию конфликта интересов является правонарушением, влекущим увольнение муниципального служащего с муниципальной службы, за исключением случаев, установленных федеральными законами.

6. Представитель нанимателя (работодатель), которому стало известно о возникновении у муниципального служащего личной заинтересованности, которая приводит или может привести к конфликту интересов, обязан принять меры по предотвращению или урегулированию конфликта интересов, вплоть до отстранения этого муниципального служащего от замещаемой должности муниципальной службы на период урегулирования конфликта интересов с сохранением за ним денежного содержания на все время отстранения от замещаемой должности муниципальной службы.

7. Непринятие муниципальным служащим, являющимся представителем нанимателя, которому стало известно о возникновении у подчиненного ему муниципального служащего личной заинтересованности, которая приводит или может привести к конфликту интересов, мер по предотвращению или урегулированию конфликта интересов является правонарушением, влекущим увольнение муниципального служащего, являющегося представителем нанимателя, с муниципальной службы, за исключением случаев, установленных федеральными законами.

8. Для обеспечения соблюдения муниципальными служащими общих принципов служебного поведения и урегулирования конфликта интересов в органе местного самоуправления Молодежного муниципального образования в порядке, определяемом нормативными правовыми актами Иркутской области и муниципальным правовым актом, могут образовываться комиссии по соблюдению требований к служебному поведению муниципальных служащих и урегулированию конфликтов интересов.»;

1.2. статью 16 Положения дополнить абзацем пятым следующего содержания: «Непредставление муниципальным служащим или представителем заведомо недостоверных сведений

о своих доходах, расходах, об имуществе и обязательствах имущественного характера, а также о доходах, расходах, об имуществе и обязательствах имущественного характера своих супруги (супруга) и несовершеннолетних детей в случае, если представление таких сведений обязательно, либо представление заведомо неполных сведений является правонарушением, влекущим увольнение муниципального служащего с муниципальной службы, за исключением случаев, установленных федеральными законами.»;

1.3. дополнить статью 71.1 Положения пунктом 1.1 следующего содержания: «Муниципальный служащий освобождается от ответственности за несоблюдение ограничений и запретов, требований о предотвращении или об урегулировании конфликта интересов и неисполнение обязанностей, установленных настоящим Федеральным законом и другими федеральными законами в целях противодействия коррупции, в случае, если несоблюдение таких ограничений, запретов и требований, а также неисполнение таких обязанностей признается следствием не зависящих от него обстоятельств в порядке, предусмотренном частями 3 - 6 статьи 13 Федерального закона от 25 декабря 2008 года N 273-ФЗ «О противодействии коррупции».»

2. Опубликовать настоящее решение в периодическом печатном издании «Молодежный. Вчера. Сегодня. Завтра.» и в сети «Интернет» на официальном сайте Администрации Молодежного муниципального образования: www.molodegnoe-mo.ru.

3. Настоящее решение вступает в силу после дня его официального опубликования.

4. Контроль исполнения данного решения оставляю за собой.

**Председатель Думы Молодежного муниципального образования,
Глава Молодежного муниципального образования
А.Г. Степанов**

**26.10.2023 Г. № 10-04/дсп
РОССИЙСКАЯ ФЕДЕРАЦИЯ
ИРКУТСКАЯ ОБЛАСТЬ
ИРКУТСКИЙ МУНИЦИПАЛЬНЫЙ РАЙОН
МОЛОДЕЖНОЕ СЕЛЬСКОЕ ПОСЕЛЕНИЕ
ДУМА
РЕШЕНИЕ**

**ОБ УТВЕРЖДЕНИИ ПОЛОЖЕНИЯ О ПОРЯДКЕ СООБЩЕНИЯ
ЛИЦАМИ, ЗАМЕЩАЮЩИМИ МУНИЦИПАЛЬНЫЕ ДОЛЖНОСТИ В
МОЛОДЕЖНОМ МУНИЦИПАЛЬНОМ ОБРАЗОВАНИИ,
О ВОЗНИКНОВЕНИИ ЛИЧНОЙ ЗАИНТЕРЕСОВАННОСТИ ПРИ
ИСПОЛНЕНИИ ДОЛЖНОСТНЫХ ОБЯЗАННОСТЕЙ, КОТОРАЯ
ПРИВОДИТ ИЛИ МОЖЕТ ПРИВЕСТИ К КОНФЛИКТУ ИНТЕРЕСОВ**

В соответствии с Федеральным законом от 25 декабря 2008 года № 273-ФЗ «О противодействии коррупции», Указом Президента Российской Федерации от 22 декабря 2015 года № 650 «О порядке сообщения лицами, замещающими отдельные государственные должности Российской Федерации, должности федеральной государственной службы, и иными лицами о возникновении личной заинтересованности при исполнении должностных обязанностей, которая приводит или может привести к конфликту интересов, и о внесении изменений в некоторые акты Президента Российской Федерации», руководствуясь статьями 38, 49, 52 Устава Молодежного муниципального образования, Дума Молодежного муниципального образования

РЕШИЛА:

1. Утвердить Положение о порядке сообщения лицами, замещающими муниципальные должности в Молодежном муниципальном образовании о возникновении личной заинтересованности при исполнении должностных обязанностей, которая приводит или может привести к конфликту интересов (прилагается).

2. Признать утратившими силу решения Думы Молодежного муниципального образования от 15.03.2018 г. № 03-05/дсп «Об утверждении Положения о порядке сообщения Главой Молодежного муниципального образования, депутатами Думы Молодежного муниципального образования о возникновении личной заинтересованности при исполнении должностных обязанностей, которая приводит или может привести к конфликту интересов», от 24.03.2016 г. № 03-09/дсп «Об утверждении Порядка предотвращения и урегулирования конфликта интересов для лиц, замещающих муниципальные должности в Молодежном муниципальном образовании».

3. Опубликовать настоящее решение в периодическом печатном издании «Молодежный. Вчера. Сегодня. Завтра.» и в сети «Интернет» на официальном сайте Администрации Молодежного муниципального образования: www.molodegnoe-mo.ru.

4. Настоящее решение вступает в силу после дня его официального опубликования.

5. Контроль исполнения данного решения оставляю за собой.

**Председатель Думы Молодежного муниципального образования,
Глава Молодежного муниципального образования А.Г. Степанов**

**УТВЕРЖДЕНО
решением Думы Молодежного
муниципального образования
от 26 октября 2023 г. №10-04/дсп**

**ПОЛОЖЕНИЕ
О ПОРЯДКЕ СООБЩЕНИЯ ЛИЦАМИ, ЗАМЕЩАЮЩИМИ
МУНИЦИПАЛЬНЫЕ ДОЛЖНОСТИ В МОЛОДЕЖНОМ
МУНИЦИПАЛЬНОМ ОБРАЗОВАНИИ, О ВОЗНИКНОВЕНИИ
ЛИЧНОЙ ЗАИНТЕРЕСОВАННОСТИ ПРИ ИСПОЛНЕНИИ
ДОЛЖНОСТНЫХ ОБЯЗАННОСТЕЙ, КОТОРАЯ ПРИВОДИТ**

ИЛИ МОЖЕТ ПРИВЕСТИ К КОНФЛИКТУ ИНТЕРЕСОВ

1. Настоящее Положение определяет порядок сообщения Главой Молодежного муниципального образования (далее – глава муниципального образования), депутатами Думы Молодежного муниципального образования (далее совместно – лица, замещающие муниципальные должности) Думе Молодежного муниципального образования (далее – Дума) о возникновении личной заинтересованности при исполнении должностных обязанностей, которая приводит или может привести к конфликту интересов.

2. Сообщение оформляется в письменной форме в виде уведомления о возникновении личной заинтересованности при исполнении должностных обязанностей, которая приводит или может привести к конфликту интересов (далее – уведомление), согласно приложению 1 к настоящему Положению.

3. Лица, замещающие муниципальные должности, обязаны уведомить Думу о возникновении личной заинтересованности при исполнении должностных обязанностей, которая приводит или может привести к конфликту интересов, как только им станет об этом известно, а также принимать меры по предотвращению или урегулированию конфликта интересов.

4. Лицо, замещающее муниципальную должность (за исключением главы муниципального образования), направляет уведомление на имя председателя Думы руководителю аппарата администрации Молодежного муниципального образования, ответственному за профилактику коррупционных и иных правонарушений (далее – уполномоченное должностное лицо). Глава муниципального образования направляет уведомление в порядке, предусмотренном настоящим пунктом, на имя заместителя председателя Думы.

5. Уведомление регистрируется уполномоченным должностным лицом в журнале учета уведомлений (далее – журнал) незамедлительно, в присутствии лица, направившего уведомление.

6. Журнал ведется уполномоченным должностным лицом по форме согласно приложению 2 к настоящему Положению. Листы журнала должны быть прошнурованы, пронумерованы. Журнал хранится у уполномоченного должностного лица.

7. На уведомлении ставится отметка о дате и времени его поступления к уполномоченному должностному лицу, номер регистрации в журнале, подпись уполномоченного должностного лица.

8. После регистрации уведомления уполномоченное должностное лицо выдает лицу, направившему уведомление, расписку по форме согласно приложению 1 к настоящему Положению в получении уведомления с указанием даты его получения и номера регистрации в журнале.

9. Уведомление направляется уполномоченным должностным лицом должностному лицу Думы, на имя которого подано уведомление в соответствии с пунктом 4 настоящего Положения, не позднее одного рабочего дня, следующего за днем регистрации уведомления.

10. Должностное лицо Думы, на имя которого подано уведомление в соответствии с пунктом 4 настоящего Положения, не позднее трех рабочих дней со дня получения уведомления направляет уведомление в комиссию Думы по мандатам, регламенту и депутатской этике (далее – Комиссия) на предварительное рассмотрение.

11. В ходе предварительного рассмотрения уведомления члены Комиссии имеют право получать в установленном порядке от лица, замещающего муниципальную должность, направившего уведомление, пояснения по изложенным в них обстоятельствам и направлять в установленном порядке запросы в органы государственной власти, органы местного самоуправления муниципальных образований и заинтересованные организации.

12. По результатам предварительного рассмотрения уведомления Комиссия подготавливает мотивированное заключение.

13. Уведомление, мотивированное заключение и другие материалы, полученные в ходе предварительного рассмотрения уведомления, представляются Комиссией должностному лицу Думы, на имя которого подано уведомление в соответствии с пунктом 4 настоящего Положения, в течение семи рабочих дней со дня поступления уведомления в Комиссию на предварительное рассмотрение.

14. В случае направления запросов, указанных в пункте 11 настоящего Положения, уведомление, мотивированное заключение и другие материалы представляются должностному лицу Думы, на имя которого подано уведомление в соответствии с пунктом 4 настоящего Положения, в течение 45 календарных дней со дня поступления уведомления в Комиссию на предварительное рассмотрение. Указанный срок может быть продлен по решению должностного лица Думы, на имя которого подано уведомление в соответствии с пунктом 4 настоящего Положения, но не более чем на 30 календарных дней.

15. Должностное лицо Думы, на имя которого подано уведомление в соответствии с пунктом 4 настоящего Положения, в порядке и сроки, установленные регламентом Думы, обеспечивает рассмотрение уведомления лица, замещающего муниципальную должность, на ближайшем заседании Думы от дня представления ему Комиссией уведомления, мотивированного заключения и других материалов, полученных в ходе предварительного рассмотрения уведомления.

16. По результатам рассмотрения документов, предусмотренных пунктом 13 настоящего Положения, Дума принимает одно из следующих решений:

1) признать, что при исполнении должностных обязанностей лицом, замещающим муниципальную должность, направившим уведомление, конфликт интересов отсутствует;

2) признать, что при исполнении должностных обязанностей лицом, замещающим муниципальную должность, направившим уведомление, личная заинтересованность приводит или может привести к конфликту интересов;

3) признать, что лицом, замещающим муниципальную должность, направившим уведомление, не соблюдались требования об урегулировании конфликта интересов.

17. В случае принятия решения, предусмотренного подпунктом 2 пункта 16 настоящего Положения, Дума принимает меры или обеспечивает принятие мер по предотвращению или урегулированию конфликта интересов либо рекомендует лицу, замещающему муниципальную должность, направившему уведомление, принять такие меры в срок, установленный в решении Думы.

18. В случае принятия решения, предусмотренного подпунктом 3 пункта 16 настоящего Положения, а также в случае непринятия лицом, замещающим муниципальную должность, направившим уведомление, мер по предотвращению и урегулированию конфликта интересов, стороной которого оно является, в установленный в решении Думы срок, указанная информация представляется на ближайшем заседании Думы должностным лицом Думы, на имя которого подано уведомление в соответствии с пунктом 4 настоящего Положения. Данная информация является основанием для выдвижения депутатами Думы инициативы для освобождения от должности (в отношении главы муниципального образования), досрочного прекращения полномочий (в отношении депутата Думы) в связи с утратой доверия, в порядке, установленном

муниципальными нормативными правовыми актами, регулирующими процедуру освобождения от должности (досрочного прекращения полномочий) лиц, замещающих муниципальные должности, в связи с утратой доверия.

**Приложение 1
к Положению о порядке сообщения лицами,
замещающими муниципальные должности
в Молодежном муниципальном образовании, о возникновении
личной заинтересованности при исполнении должностных
обязанностей, которая приводит или может привести
к конфликту интересов**

(фамилия, инициалы, должность лица,
на имя которого подается уведомление)

от _____

(фамилия, имя, отчество (последнее – при наличии),
наименование замещаемой муниципальной должности)

**УВЕДОМЛЕНИЕ
О ВОЗНИКНОВЕНИИ ЛИЧНОЙ ЗАИНТЕРЕСОВАННОСТИ
ПРИ ИСПОЛНЕНИИ ДОЛЖНОСТНЫХ ОБЯЗАННОСТЕЙ,
КОТОРАЯ ПРИВОДИТ ИЛИ МОЖЕТ ПРИВЕСТИ
К КОНФЛИКТУ ИНТЕРЕСОВ**

Сообщаю о возникновении у меня личной заинтересованности при исполнении должностных обязанностей, которая приводит или может привести к конфликту интересов (нужное подчеркнуть).

Обстоятельства, являющиеся основанием возникновения личной заинтересованности:

Должностные обязанности, на исполнение которых влияет или может повлиять личная заинтересованность:

Предлагаемые меры по предотвращению или урегулированию конфликта интересов:

Намереваюсь (не намереваюсь) лично присутствовать при рассмотрении настоящего уведомления (нужное подчеркнуть).

«__» _____ 20__ г.

(подпись лица, замещающего
муниципальную должность)

(расшифровка подписи)

РАСПИСКА В ПОЛУЧЕНИИ УВЕДОМЛЕНИЯ

Уведомление _____

(фамилия, имя, отчество (последнее – при наличии), наименование замещаемой муниципальной должности)

от «__» _____ 20__ г. о возникновении личной заинтересованности при исполнении должностных обязанностей, которая приводит или может привести к конфликту интересов, получено и зарегистрировано в журнале учета уведомлений о возникновении личной заинтересованности при исполнении должностных обязанностей, которая приводит или может привести к конфликту интересов, «__» _____ 20__ г. № _____.

(фамилия, инициалы должностного лица, принявшего уведомление)

(подпись должностного лица,
принявшего уведомление)

**Приложение 2
к Положению о порядке сообщения лицами, замещающими
муниципальные должности
в Молодежном муниципальном образовании, о возникновении
личной заинтересованности при исполнении должностных
обязанностей, которая приводит или может привести
к конфликту интересов**

**ЖУРНАЛ
УЧЕТА УВЕДОМЛЕНИЙ О ВОЗНИКНОВЕНИИ ЛИЧНОЙ
ЗАИНТЕРЕСОВАННОСТИ ПРИ ИСПОЛНЕНИИ ДОЛЖНОСТНЫХ
ОБЯЗАННОСТЕЙ, КОТОРАЯ ПРИВОДИТ ИЛИ МОЖЕТ
ПРИВЕСТИ К КОНФЛИКТУ ИНТЕРЕСОВ**

№ п/п	Информация о поступившем уведомлении		Фамилия, имя, отчество (последнее – при наличии) лица, замещающего муниципальную должность, направившего уведомление, наименование замещаемой им муниципальной должности	Фамилия, инициалы должностного лица, принявшего уведомление	Отметка о выдаче расписки в получении уведомления (дата, подпись лица, замещающего муниципальную должность)	Отметка о направлении уведомления на предварительное рассмотрение (дата, фамилия, инициалы, подпись должностного лица, принявшего уведомление)	Отметка о выводах, содержащихся в мотивированном заключении
	Дата поступления	№ регистрации					
1.							
2.							
3.							

**26.10.2023 г. № 10-05/дсп
РОССИЙСКАЯ ФЕДЕРАЦИЯ
ИРКУТСКАЯ ОБЛАСТЬ
ИРКУТСКИЙ РАЙОН
МОЛОДЕЖНОЕ СЕЛЬСКОЕ ПОСЕЛЕНИЕ
ДУМА
РЕШЕНИЕ**

**О ВСТУПЛЕНИИ МОЛОДЕЖНОГО МУНИЦИПАЛЬНОГО
ОБРАЗОВАНИЯ – СЕЛЬСКОГО ПОСЕЛЕНИЯ В НЕКОММЕРЧЕСКУЮ
ОРГАНИЗАЦИЮ «АССОЦИАЦИЯ МУНИЦИПАЛЬНЫХ ОБРАЗОВАНИЙ
ИРКУТСКОЙ ОБЛАСТИ»**

Руководствуясь ст. 8, 66 Федерального закона № 131-ФЗ «Об общих принципах организации местного самоуправления в Российской Федерации», ч. 3 ст. 11, 28 Федерального закона № 7-ФЗ «О некоммерческих организациях», ст. ст. 11, 52 Устава Молодежного муниципального образования, п. 5 Устава Некоммерческой организации «Ассоциация муниципальных образований Иркутской области», Дума Молодежного муниципального образования,

РЕШИЛА:

- Вступить в Некоммерческую организацию «Ассоциация муниципальных образований Иркутской области».
- Принять к руководству Устав Некоммерческой организации «Ассоциация муниципальных образований Иркутской области».
- Главе Молодежного муниципального образования:
 - Опубликовать настоящее решение в периодическом печатном издании «Молодежный. Вчера. Сегодня. Завтра.» и на официальном сайте Администрации Молодежного муниципального образования: www.molodegnoe-mo.ru.
 - Подготовить необходимые документы для вступления в Некоммерческую организацию «Ассоциация муниципальных образований Иркутской области» и направить их в адрес Исполнительной дирекции Некоммерческой организации «Ассоциация муниципальных образований Иркутской области».
- Контроль за исполнением настоящего решения оставляю за собой.

**Председатель Думы Молодежного муниципального образования,
Глава Молодежного муниципального образования
А.Г. Степанов**

**12.10.2023 Г. № 400
РОССИЙСКАЯ ФЕДЕРАЦИЯ
ИРКУТСКАЯ ОБЛАСТЬ
ИРКУТСКИЙ МУНИЦИПАЛЬНЫЙ РАЙОН
МОЛОДЕЖНОЕ СЕЛЬСКОЕ ПОСЕЛЕНИЕ
АДМИНИСТРАЦИЯ
ПОСТАНОВЛЕНИЕ**

**ОБ УТВЕРЖДЕНИИ АДМИНИСТРАТИВНОГО РЕГЛАМЕНТА
ПРЕДОСТАВЛЕНИЯ МУНИЦИПАЛЬНОЙ УСЛУГИ
«ПРИСВОЕНИЕ АДРЕСА ОБЪЕКТУ АДРЕСАЦИИ»**

В соответствии с Федеральным законом от 27 июля 2010 года № 210-ФЗ «Об организации предоставления государственных и муниципальных услуг», постановлением Правительства Российской Федерации от 19 ноября 2014 года № 1221 «Об утверждении Правил присвоения, изменения и аннулирования адресов», Порядком разработки и утверждения административных регламентов предоставления муниципальных услуг, утвержденным постановлением администрации Молодежного муниципального образования от 20.11.2019 г. № 405, руководствуясь статьями 6, 8, 32, 48, 52 Устава Молодежного муниципального образования, администрация Молодежного муниципального образования

ПОСТАНОВЛЯЕТ:

- Утвердить административный регламент по предоставлению муниципальной услуги «Присвоение адреса объекту адресации» (прилагается).
- Признать утратившим силу постановление Главы Молодежного муниципального образования от 26.08.2013 г. № 080 «Об утверждении административного регламента предоставления муниципальной услуги «Присвоение (изменение) адресов земельным участкам, присвоение наименований улицам, площадям и иным территориям проживания граждан в населенных пунктах, установление нумерации домов, присвоение почтовых адресов земельным участкам, образованным в результате раздела, объединения земельных участков».
- Настоящее постановление вступает в силу после дня его официального опубликования.
- Опубликовать настоящее постановление в периодическом печатном издании «Молодежный. Вчера. Сегодня. Завтра.» и разместить на сайте Молодежного муниципального образования в информационно-телекоммуникационной сети «Интернет» по адресу: <http://molodegnoe-mo.ru/>
- Контроль исполнения настоящего постановления оставляю за собой.

**Глава Молодежного муниципального образования
А.Г. Степанов**

УТВЕРЖДЕН

**постановлением администрации
Молодежного муниципального образования
от 12.10.2023 № 400**

**АДМИНИСТРАТИВНЫЙ РЕГЛАМЕНТ
ПРЕДОСТАВЛЕНИЯ МУНИЦИПАЛЬНОЙ УСЛУГИ
«ПРИСВОЕНИЕ АДРЕСА ОБЪЕКТУ АДРЕСАЦИИ»**

РАЗДЕЛ I. ОБЩИЕ ПОЛОЖЕНИЯ

Глава 1. Предмет регулирования административного регламента

1. Настоящий административный регламент предоставления муниципальной услуги «Присвоение адреса объекту адресации» (далее – административный регламент) устанавливает порядок и стандарт предоставления муниципальной услуги, в том числе порядок взаимодействия администрации Молодежного муниципального образования (далее – администрация) с физическими или юридическими лицами и их уполномоченными представителями, органами государственной власти, учреждениями и организациями, сроки и последовательность административных процедур (действий), осуществляемых администрацией в процессе реализации полномочий по присвоению адреса объекту адресации, расположенному на территории Молодежного муниципального образования.

2. Целью настоящего административного регламента является обеспечение открытости порядка предоставления муниципальной услуги, указанной в пункте 1 настоящего административного регламента (далее – муниципальная услуга), повышения качества ее исполнения, создания условий для участия граждан и юридических лиц в отношениях, возникающих при предоставлении муниципальной услуги.

Глава 2. Круг заявителей

3. Заявителями на предоставление муниципальной услуги являются физические лица или юридические лица, являющиеся собственниками объекта адресации либо лицами, обладающими на объект адресации правом хозяйственного ведения, правом оперативного управления, правом пожизненного наследуемого владения или правом постоянного (бессрочного) пользования (далее – заявители).

4. От имени заявителя за предоставлением муниципальной услуги может обратиться его уполномоченный представитель (далее – представитель):

1) действующий в силу полномочий, основанных на оформленной в установленном законодательством Российской Федерации порядке доверенности, на указании федерального закона либо на акте уполномоченного на то государственного органа или органа местного самоуправления;

2) действующий от имени собственников помещений в многоквартирном доме – представитель таких собственников, уполномоченный на подачу такого заявления принятым в установленном законодательством Российской Федерации порядке решением общего собрания указанных собственников;

3) действующий от имени членов садоводческого или огороднического некоммерческого товарищества – представитель товарищества, уполномоченный на подачу такого заявления принятым решением общего собрания членов такого товарищества;

4) кадастровый инженер, выполняющий на основании документа, предусмотренного статьей 35 или статьей 423 Федерального закона от 24 июля 2007 года № 221-ФЗ «О кадастровой деятельности» (далее – Федеральный закон «О кадастровой деятельности»), кадастровые работы или комплексные кадастровые работы в отношении соответствующего объекта недвижимости, являющегося объектом адресации.

Глава 3. Предоставление муниципальной услуги

5. Муниципальная услуга предоставляется заявителю в соответствии с вариантом предоставления муниципальной услуги, соответствующим признакам заявителя, определенным в результате анкетирования, проводимого администрацией либо МФЦ (в случае поступления заявления о предоставлении муниципальной услуги через МФЦ), а также результата, за предоставлением которого обратился заявитель.

**РАЗДЕЛ II. СТАНДАРТ ПРЕДОСТАВЛЕНИЯ
МУНИЦИПАЛЬНОЙ УСЛУГИ**

Глава 4. Наименование муниципальной услуги

6. Под муниципальной услугой в настоящем административном регламенте понимается присвоение адреса объекту адресации, расположенному на территории Молодежного муниципального образования.

**Глава 5. Наименование органа местного самоуправления,
предоставляющего муниципальную услугу**

7. Органом местного самоуправления, предоставляющим муниципальную услугу, является администрация.

8. В предоставлении муниципальной услуги участвуют:

1) Федеральная служба государственной регистрации, кадастра и картографии, ее территориальный орган или территориальный отдел территориального органа Федеральной службы государственной регистрации, кадастра и картографии;

2) Федеральная налоговая служба или ее территориальные органы;

3) органы государственной власти, органы местного самоуправления и подведомственные государственным органам или органам местного самоуправления организации, в распоряжении которых находятся документы (их копии, сведения, содержащиеся в них), указанные в пункте 21 настоящего административного регламента.

9. При предоставлении муниципальной услуги администрация не вправе требовать от заявителей или их представителей осуществления действий, в том числе согласований, необходимых для получения муниципальной услуги и связанных с обращением в государственные органы, органы местного самоуправления и организации, за исключением получения услуг, включенных в перечень услуг, которые являются необходимыми и обязательными для предоставления муниципальных услуг, утвержденный решением Думы Молодежного муниципального образования «Об утверждении перечня необходимых и обязательных услуг» от 24.01.2013 г. № 01-03/дсп.

**Глава 6. Описание результата предоставления
муниципальной услуги**

10. Результатом предоставления муниципальной услуги является:

1) решение о присвоении адреса объекту адресации (далее – решение о присвоении адреса);

2) решение об отказе в присвоении адреса объекту адресации (далее – решение об отказе в присвоении адреса).

Глава 7. Срок предоставления муниципальной услуги

11. Муниципальная услуга предоставляется в течение 10 рабочих дней со дня поступления запроса о предоставлении муниципальной услуги в администрацию.

12. Приостановление предоставления муниципальной услуги законодательством не предусмотрено.

13. Решение о присвоении адреса или решение об отказе в присвоении адреса направляется (выдается) заявителю или его представителю:

1) не позднее одного рабочего дня со дня истечения срока, предусмотренного пунктом 11 настоящего административного регламента (в случае направления решения о присвоении адреса объекту адресации или решения об отказе в присвоении адреса объекту адресации в форме электронного документа с использованием информационно-телекоммуникационных сетей общего пользования);

2) не позднее рабочего дня, следующего за 10-м рабочим днем со дня истечения срока, предусмотренного пунктом 11 настоящего административного регламента (в случае выдачи (направления) решения о присвоении адреса объекту адресации или решения об отказе в присвоении адреса объекту адресации в форме документа на бумажном носителе заявителю (представителю заявителя) лично под расписку либо посредством почтового отправления по указанному в заявлении почтовому адресу).

**Глава 8. Правовые основания для предоставления
муниципальной услуги**

14. Перечень нормативных правовых актов, регулирующих предоставление муниципальной услуги (с указанием их реквизитов и источников официального опубликования), размещается на официальном сайте администрации в сети «Интернет» и на Портале.

**Глава 9. Исчерпывающий перечень документов, необходимых
для предоставления муниципальной услуги**

15. Для присвоения адреса объекту адресации заявитель или его представитель представляет (направляет) в администрацию запрос о предоставлении муниципальной услуги в форме заявления о присвоении объекту адресации адреса или аннулировании его адреса (далее – заявление) по форме согласно приложению № 1 к приказу Министерства финансов Российской Федерации от 11 декабря 2014 года № 146н «Об утверждении форм заявления о присвоении объекту адресации адреса или аннулировании его адреса, решения об отказе в присвоении объекту адресации адреса или аннулировании его адреса» (далее – Приказ Министерства финансов Российской Федерации № 146н).

В случае образования двух или более объектов адресации в результате преобразования существующего объекта или объектов адресации представляется одно заявление на все одновременно образуемые объекты адресации.

16. К заявлению заявитель или его представитель прилагает следующие документы:

1) копию документа, удостоверяющих личность заявителя (в случае подачи документов заявителем, который является физическим лицом), либо копию документа, удостоверяющих личность представителя заявителя (в случае подачи документов представителем заявителя);

2) копию документа, подтверждающего полномочия представителя заявителя (в случае, если заявление подается представителем заявителя);

3) копию документа, предусмотренного статьей 35 или статьей 423 Федерального закона «О кадастровой деятельности», на основании которого осуществляется выполнение кадастровых работ или комплексных кадастровых работ в отношении соответствующего объекта недвижимости, являющегося объектом адресации (в случае подачи документов кадастровым инженером).

17. В случае, если заявление подается представителем заявителя, для получения документов, указанных в подпунктах 2, 3 пункта 16 административного регламента:

1) представитель заявителя – физического лица обращается к нотариусу (должностному лицу, уполномоченному совершать нотариальные действия). Если заявителем является юридическое лицо либо полномочия представителя основаны на указании федерального закона либо на акте уполномоченного на то государственного органа или органа местного самоуправления, то наличие документа, подтверждающего полномочия представителя юридического лица, обеспечивается самим юридическим лицом либо соответствующим уполномоченным государственным органом или органом местного самоуправления;

2) представитель заявителя, действующий от имени собственников помещений в многоквартирном доме, обращается к лицу, председательствовавшему на общем собрании указанных собственников либо секретарю общего собрания указанных собственников;

3) представитель заявителя, действующий от имени членов садоводческого или огороднического некоммерческого товарищества, обращается к лицу, председательствовавшему на общем собрании членов такого товарищества либо секретарю общего собрания членов такого товарищества;

4) кадастровый инженер, действующий от имени заявителя, обращается к лицу, подписавшему соответствующий документ, предусмотренный статьей 35 или статьей 423 Федерального закона «О кадастровой деятельности».

18. Заявитель или его представитель представляет (направляет) заявление и документы, указанные в пункте 16 административного регламента, одним из следующих способов:

1) путем личного обращения в администрацию;

2) через организации почтовой связи. В этом случае документы представляются в копиях, заверенных нотариусом или должностным лицом, уполномоченным в соответствии с законодательством на совершение нотариальных действий или органом (должностным лицом), уполномоченным на выдачу соответствующего документа;

3) через личный кабинет на Портале;

4) путем направления на адрес электронной почты администрации.

19. При предоставлении муниципальной услуги администрация не вправе требовать от заявителей или их представителей документы, не указанные в пунктах 15, 16 настоящего административного регламента.

20. Требования к документам, представляемым заявителем или его представителем:

1) документы должны иметь печати, подписи уполномоченных должностных лиц государственных органов, органов местного самоуправления или должностных лиц иных организаций, выдавших данные документы или удостоверивших подлинность копий документов (в случае получения документа в форме электронного документа он должен быть подписан электронной подписью заявителя или его представителя в соответствии с пунктом 59 настоящего административного регламента). Требование о наличии печати не распространяется на документы, выданные хозяйственными обществами, у которых в соответствии с законодательством Российской Федерации и (или) учредительными документами отсутствует печать;

2) тексты документов должны быть написаны разборчиво;

3) документы не должны иметь подчисток, приписок, зачеркнутых слов и не оговоренных в них исправлений;

4) документы не должны быть исполнены карандашом;

5) документы не должны иметь повреждений, наличие которых не позволяет однозначно истолковать их содержание.

21. К документам, необходимым для предоставления муниципальной услуги, которые находятся в распоряжении государственных органов, органов местного самоуправления и иных органов, участвующих в предоставлении государственных или муниципальных услуг, и которые заявитель или его представитель вправе представить, относятся:

1) выписка из Единого государственного реестра юридических лиц (если заявителем является юридическое лицо);

2) выписка из Единого государственного реестра индивидуальных предпринимателей (если заявителем является индивидуальный предприниматель);

3) правоустанавливающие и (или) правоудостоверяющие документы на объект (объекты) адресации (в случае присвоения адреса зданию (строению) или сооружению, в том числе строительство которых не завершено, в соответствии с Градостроительным кодексом Российской Федерации для строительства которых получение разрешения на строительство не требуется, правоустанавливающие и (или) правоудостоверяющие документы на земельный участок, на котором расположены указанное здание (строение), сооружение);

4) выписки из Единого государственного реестра недвижимости (далее – ЕГРН) об объектах недвижимости, следствием преобразования которых является образование одного и более объектов адресации (в случае преобразования объектов недвижимости с образованием одного и более новых объектов адресации);

5) разрешение на строительство объекта адресации (при присвоении адреса строящимся объектам адресации) (за исключением случаев, если в соответствии с Градостроительным кодексом Российской Федерации для строительства или реконструкции здания (строения), сооружения получение разрешения на строительство не требуется) и (или) при наличии разрешения на ввод объекта адресации в эксплуатацию;

6) схема расположения объекта адресации на кадастровом плане или кадастровой карте соответствующей территории;

7) выписка из ЕГРН об объекте недвижимости, являющемся объектом адресации (в случае присвоения адреса объекту адресации, поставленному на кадастровый учет);

8) решение органа местного самоуправления о переводе жилого помещения в нежилое помещение или нежилого помещения в жилое помещение (в случае присвоения помещению адреса, изменения и аннулирования такого адреса вследствие его перевода из жилого помещения в нежилое помещение или нежилого помещения в жилое помещение);

9) акт приемочной комиссии при переустройстве и (или) перепланировке помещения, приводящих к образованию одного и более новых объектов адресации (в случае преобразования объектов недвижимости (помещений) с образованием одного и более новых объектов адресации).

22. Для получения документов, указанных в пункте 21 настоящего административного регламента, заявитель или его представитель вправе обратиться в органы, участвующие в предоставлении муниципальной услуги, предусмотренные пунктами 8 и 76 настоящего административного регламента, с запросом в виде бумажного документа путем направления по почте, представления непосредственно в орган; в электронной форме с использованием интернет-технологий, включая Единый портал государственных и муниципальных услуг (функций).

23. Заявитель или его представитель вправе представить в администрацию документы, указанные в пункте 21 настоящего административного регламента, способами, установленными в пункте 18 настоящего административного регламента.

24. Администрация при предоставлении муниципальной услуги не вправе требовать от заявителей или их представителей:

1) представления документов и информации или осуществления действий, представление или осуществление которых не предусмотрено нормативными правовыми актами, регулирующими отношения, возникающие в связи с предоставлением муниципальной услуги;

2) представления документов и информации, которые в соответствии с нормативными правовыми актами Российской Федерации, нормативными правовыми актами Иркутской области и муниципальными правовыми актами находятся в распоряжении администрации, государственных органов, органов местного самоуправления и (или) подведомственных государственным органам и органам местного самоуправления организаций, участвующих в предоставлении муниципальной услуги, за исключением документов, указанных в части 6 статьи 7 Федерального закона от 27 июля 2010 года № 210-ФЗ «Об организации предоставления государственных и муниципальных услуг»;

3) представления документов и информации, отсутствие и (или) недостоверность которых не указывались при первоначальном отказе в приеме документов, необходимых для предоставления муниципальной услуги, либо в предоставлении муниципальной услуги, за исключением случаев, предусмотренных пунктом 4 части 1 статьи 7 Федерального закона от 27 июля 2010 года № 210-ФЗ «Об организации предоставления государственных и муниципальных услуг»;

4) предоставления на бумажном носителе документов и информации, электронные образы которых ранее были заверены в соответствии с пунктом 72 части 1 статьи 16 Федерального закона от 27 июля 2010 года № 210-ФЗ «Об организации предоставления государственных и муниципальных услуг», за исключением случаев, если нанесение отметок на такие документы либо их изъятие является необходимым условием предоставления муниципальной услуги, и иных случаев, установленных федеральными законами.

Глава 10. Перечень оснований для отказа в приеме документов, необходимых для предоставления муниципальной услуги

25. Основаниями для отказа в приеме документов являются:

1) непредставление заявителем или его представителем хотя бы одного из документов, указанных в пунктах 15, 16 настоящего административного регламента;

2) несоответствие заявления форме, утвержденной Приказом Министерства финансов Российской Федерации № 146н;

3) несоответствие представленных заявителем или его представителем документов требованиям, указанным в пункте 20 настоящего административного регламента;

4) наличие в документах нецензурных или оскорбительных выражений, угроз жизни, здоровью, имуществу должностных лиц администрации, а также членов их семей.

26. В случае установления оснований для отказа в принятии документов должностное лицо администрации совершает действия по уведомлению заявителя или его представителя в порядке, предусмотренном пунктом 70 настоящего административного регламента.

27. Отказ в приеме документов не препятствует повторному обращению заявителем или его представителем за предоставлением муниципальной услуги и может быть обжалован заявителем или его представителем в порядке, установленном действующим законодательством.

Глава 11. Перечень оснований для приостановления или отказа в предоставлении муниципальной услуги

28. Основания для приостановления или отказа в предоставлении муниципальной услуги законодательством не предусмотрены.

Глава 12. Перечень услуг, которые являются необходимыми и обязательными для предоставления муниципальной услуги, в том числе сведения о документе (документах), выдаваемом (выдаваемых) организациями, участвующими в предоставлении муниципальной услуги

29. В соответствии с Перечнем услуг, которые являются необходимыми и обязательными для предоставления муниципальных услуг, утвержденным решением Думы Молодежного муниципального образования «Об утверждении перечня необходимых и обязательных услуг» от 24.01.2013 г. № 01-03/дсп, услуги, которые являются необходимыми и обязательными для предоставления муниципальной услуги, отсутствуют.

Глава 13. Размер платы, взимаемой с заявителя при предоставлении муниципальной услуги, и способы ее взимания

30. Муниципальная услуга предоставляется без взимания государственной пошлины или иной платы.

31. В случае внесения изменений в выданный в результате предоставления муниципальной услуги документ, направленный на исправление ошибок и опечаток, допущенных по вине администрации, а также должностных лиц администрации, плата с заявителя или его представителя не взимается.

Глава 14. Порядок, размер и основания взимания платы за предоставление услуг, которые являются необходимыми и обязательными для предоставления муниципальной услуги, включая информацию о методике расчета размера такой платы

32. Плата за услуги, которые являются необходимыми и обязательными для предоставления муниципальной услуги, отсутствует.

Глава 15. Максимальный срок ожидания в очереди при подаче заявления и при получении результата предоставления такой услуги

33. Максимальное время ожидания в очереди при подаче заявления и документов не должно превышать 15 минут.

34. Максимальное время ожидания в очереди при получении результата муниципальной услуги не должно превышать 15 минут.

Глава 16. Срок и порядок регистрации заявления, в том числе в электронной форме

35. Регистрацию заявления и документов, представленных заявителем или его представителем, осуществляет должностное лицо администрации, ответственное за прием и регистрацию документов, в том числе в электронной форме, в информационной системе электронного управления документами администрации путем присвоения указанному документу входящего номера с указанием даты получения.

36. Срок регистрации представленных в администрацию заявления и документов при непосредственном обращении заявителя или его представителя в администрацию не должен превышать 15 минут, при направлении документов через организации почтовой связи или в электронной форме – один рабочий день со дня получения администрации указанных документов.

37. Днем регистрации заявления и документов, представленных заявителем, является день их поступления в администрацию (до 16-00). При поступлении заявления и документов после 16-00 их регистрация осуществляется следующим рабочим днем.

Глава 17. Требования к помещениям, в которых предоставляется муниципальная услуга

38. Вход в здание администрации оборудуется информационной табличкой (вывеской), содержащей информацию о полном наименовании администрации.

39. Администрация обеспечивает инвалидам (включая инвалидов, использующих кресла-коляски и собак-проводников):

1) сопровождение инвалидов, имеющих стойкие расстройства функции зрения и самостоятельного передвижения, и оказание им помощи в здании администрации;

2) допуск в здание администрации собаки-проводника при наличии документа, подтверждающего ее специальное обучение и выдаваемого по форме и в порядке, которые определяются федеральным органом исполнительной власти, осуществляющим функции по выработке и реализации государственной политики и нормативно-правовому регулированию в сфере социальной защиты населения;

3) оказание должностными лицами и работниками администрации помощи инвалидам в преодолении барьеров, мешающих получению ими услуг наравне с другими лицами.

В случаях, если здание невозможно полностью приспособить с учетом потребностей инвалидов, администрация до его реконструкции или капитального ремонта принимает согласованные с одним из общественных объединений инвалидов, осуществляющих свою деятельность на территории муниципального образования, меры для обеспечения доступа инвалидов к месту предоставления муниципальной услуги.

40. Информационные таблички (вывески) размещаются рядом с входом либо на двери входа так, чтобы они были хорошо видны заявителям или их представителям.

41. Прием заявителей или их представителей, документов, необходимых для предоставления муниципальной услуги, осуществляется в кабинетах администрации.

42. Вход в кабинет администрации оборудуется информационной табличкой (вывеской) с указанием номера кабинета, в котором осуществляется предоставление муниципальной услуги.

43. Каждое рабочее место должностных лиц администрации должно быть оборудовано персональным компьютером с возможностью доступа к необходимым информационным базам данных, печатающим и сканирующим устройствам.

44. Места ожидания должны соответствовать комфортным условиям для заявителей или их представителей и оптимальным условиям работы должностных лиц администрации.

45. Места ожидания в очереди на прием, подачу документов, необходимых для предоставления муниципальной услуги, оборудуются стульями, кресельными секциями, скамьями.

46. Места для заполнения документов оборудуются информационными стендами, стульями и столами для возможности оформления документов.

47. Информационные стенды размещаются на видном, доступном для заявителей или их представителей месте и призваны обеспечить заявителя или его представителя исчерпывающей информацией. Стенды должны быть оформлены в едином стиле, надписи сделаны черным шрифтом на белом фоне. Оформление визуальной, текстовой информации о порядке предоставления муниципальной услуги должно соответствовать оптимальному зрительному восприятию этой информации заявителями или их представителями.

Глава 18. Показатели качества и доступности муниципальной услуги

48. Основными показателями доступности и качества муниципальной услуги являются:

1) соблюдение требований к местам предоставления муниципальной услуги, их транспортной доступности;

2) среднее время ожидания в очереди при подаче документов;

3) количество обращений об обжаловании решений и действий (бездействия) администрации, а также должностных лиц администрации;

4) количество взаимодействий заявителя или его представителя с должностными лицами, их продолжительность;

5) возможность получения информации о ходе предоставления муниципальной услуги.

49. Взаимодействие заявителя или его представителя с должностными лицами администрации осуществляется при личном приеме граждан в соответствии с графиком приема граждан в администрации.

50. Взаимодействие заявителя или его представителя с должностными лицами администрации осуществляется при личном обращении заявителя или его представителя:

1) для подачи документов, необходимых для предоставления муниципальной услуги;

2) для получения результата предоставления муниципальной услуги.

51. Продолжительность взаимодействия заявителя или его представителя с должностными лицами администрации при предоставлении муниципальной услуги не должна превышать 15 минут по каждому из указанных в пункте 50 настоящего административного регламента видов взаимодействия.

52. Количество взаимодействий заявителя или его представителя с должностными лицами администрации при предоставлении муниципальной услуги не должно превышать двух раз.

53. Заявителю обеспечивается возможность получения муниципальной услуги посредством использования электронной почты администрации, Портала.

Возможность получения муниципальной услуги посредством обращения в многофункциональный центр предоставления государственных и муниципальных услуг (в том числе с комплексным запросом) не предусмотрена.

54. Заявитель или его представитель имеет возможность получить информацию о ходе предоставления муниципальной услуги в администрации.

Глава 19. Иные требования к предоставлению муниципальной услуги

55. Муниципальная услуга по экстерриториальному принципу не предоставляется.

56. Доступ к информации о сроках и порядке предоставления муниципальной услуги, размещенной на Портале, осуществляется без выполнения заявителем каких-либо требований, в том числе без использования программного обеспечения, установка которого на технические средства заявителя требует заключения лицензионного или иного соглашения с правообладателем программного обеспечения, предусматривающего взимание платы, регистрацию или авторизацию заявителя или предоставление им персональных данных.

57. Предоставление муниципальной услуги с использованием Портала осуществляется в отношении заявителей, прошедших процедуру регистрации и авторизации.

58. Подача заявителем заявления в электронной форме посредством Портала осуществляется в виде файлов в формате XML, созданных с использованием XML-схем и обеспечивающих считывание и контроль представленных данных.

Подача заявителем или его представителем заявления в форме электронного документа посредством электронной почты осуществляется в виде файлов в формате doc, docx, odt, txt, xls,xlsx, ods, rtf.

Электронные документы (электронные образы документов), прилагаемые к заявлению, в том числе доверенности, направляются в виде файлов в форматах pdf, tif.

59. При обращении за предоставлением муниципальной услуги в электронной форме заявитель или его представитель использует усиленную квалифицированную электронную подпись. Заявление и документы, подаваемые заявителем в электронной форме с использованием Портала, могут быть подписаны простой электронной подписью.

Усиленная квалифицированная электронная подпись должна соответствовать следующим требованиям:

1) квалифицированный сертификат ключа проверки электронной подписи (далее – квалифицированный сертификат) создан и выдан аккредитованным удостоверяющим центром, аккредитация которого действительна на день выдачи указанного сертификата;

2) квалифицированный сертификат действителен на момент подписания запроса и прилагаемых к нему документов (при наличии достоверной информации о моменте подписания заявления и прилагаемых к нему документов) или на день проверки действительности указанного сертификата, если момент подписания запроса и прилагаемых к нему документов не определен;

3) имеется положительный результат проверки принадлежности владельцу квалифицированного сертификата усиленной квалифицированной электронной подписи, с помощью которой подписан запрос и прилагаемые к нему документы, и подтверждено отсутствие изменений, внесенных в указанные документы после их подписания. При этом проверка осуществляется с использованием средств электронной подписи, получивших подтверждение соответствия требованиям, установленным в соответствии с Федеральным законом от 6 апреля 2011 года № 63-ФЗ «Об электронной подписи», и с использованием квалифицированного сертификата лица, подписавшего запрос и прилагаемые к нему документы.

60. При направлении заявления и прилагаемых к нему документов в электронной форме представителем заявителя, действующим на основании доверенности, выданной юридическим лицом, удостоверяется усиленной квалифицированной электронной подписью правомочного должностного лица юридического лица, а доверенность, выданная физическим лицом, – усиленной квалифицированной электронной подписью нотариуса.

РАЗДЕЛ III. СОСТАВ, ПОСЛЕДОВАТЕЛЬНОСТЬ И СРОКИ ВЫПОЛНЕНИЯ АДМИНИСТРАТИВНЫХ ПРОЦЕДУР

Глава 20. Состав и последовательность административных процедур

61. Предоставление муниципальной услуги включает в себя следующие административные процедуры:

1) прием, регистрация заявления и документов, представленных заявителем или его представителем;

2) формирование и направление межведомственных запросов в органы (организации), участвующие в предоставлении муниципальной услуги;

3) подготовка и принятие решения о присвоении адреса либо решения об отказе в присвоении адреса;

4) выдача (направление) заявителю или его представителю результата муниципальной услуги.

62. В электронной форме при предоставлении муниципальной услуги осуществляются следующие административные процедуры (действия):

1) прием, регистрация заявления и документов, представленных заявителем или его представителем;

2) формирование и направление межведомственных запросов в органы, участвующие в предоставлении муниципальной услуги.

Глава 21. Прием, регистрация заявления и документов, представленных заявителем или его представителем

63. Основанием для начала осуществления административной процедуры является поступление в администрацию от заявителя или его представителя заявления с приложенными документами одним из способов, указанных в пункте 18 настоящего административного регламента.

64. Прием заявления и документов от заявителя или его представителя осуществляется в администрации по предварительной записи, которая производится по телефону, указанному на официальном сайте администрации, либо при личном обращении заявителя или его представителя в администрацию.

65. Поступившие в администрацию заявление и приложенные к нему документы, в том числе в электронной форме, регистрируются должностным лицом администрации, ответственным за прием и регистрацию документов, в информационной системе электронного управления документами администрации путем присвоения указанному документу входящего номера с указанием даты получения.

66. Должностное лицо администрации, ответственное за прием и регистрацию документов, просматривает поступившие документы, проверяет их целостность и комплектность, устанавливает их соответствие требованиям, предусмотренным пунктом 20 настоящего административного регламента, не позднее двух рабочих дней со дня получения заявления и приложенных к нему документов.

67. В случае поступления заявления, подписанного усиленной квалифицированной электронной подписью, должностным лицом администрации, ответственным за прием и регистрацию документов, в ходе проверки, предусмотренной пунктом 66 настоящего административного регламента, проводится проверка действительности усиленной квалифицированной электронной подписи, с использованием которой подписан запрос, на соблюдение требований, предусмотренных пунктом 59 настоящего административного регламента.

68. Проверка усиленной квалифицированной электронной подписи может осуществляться должностным лицом администрации, ответственным за прием и регистрацию документов, самостоятельно с использованием имеющихся средств электронной подписи или средств информационной системы головного удостоверяющего центра, которая входит в состав инфраструктуры, обеспечивающей информационно-технологическое взаимодействие действующих информационных систем, используемых для предоставления государственных услуг и муниципальных услуг в электронной форме.

Проверка действительности усиленной квалифицированной электронной подписи также может осуществляться с использованием средств информационной системы аккредитованного удостоверяющего центра.

69. В случае выявления в представленных документах хотя бы одного из обстоятельств, предусмотренных пунктом 25 настоящего административного регламента, должностное лицо администрации, ответственное за прием и регистрацию документов, не позднее срока, предусмотренного пунктом 66 настоящего административного регламента, принимает решение об отказе в приеме документов, подготавливает письменное уведомление об отказе в приеме документов с указанием оснований отказа и обеспечивает его подписание главой администрации.

70. В случае отказа в приеме документов, поданных путем личного обращения, должностное лицо администрации, ответственное за прием и регистрацию документов, в течение трех рабочих дней со дня получения заявления и документов направляет заявителю или его представителю уведомление об отказе в приеме документов почтовым отправлением по почтовому адресу, указанному в заявлении, либо по обращению заявителя или его представителя вручает его лично.

В случае отказа в приеме документов, поданных через организации почтовой связи, должностное лицо администрации, ответственное за прием и регистрацию документов, не позднее трех рабочих дней со дня получения заявления и документов направляет заявителю или его представителю почтовым отправлением уведомление об отказе в приеме документов по почтовому адресу, указанному в заявлении.

В случае отказа в приеме документов, поданных через личный кабинет на Портале, должностное лицо администрации, ответственное за прием и регистрацию документов, не позднее трех рабочих дней со дня получения заявления и документов направляет заявителю или его представителю уведомление об отказе в приеме документов в личный кабинет на Портале.

В случае отказа в приеме документов, поданных путем направления на официальный адрес электронной почты администрации, должностное лицо администрации, ответственное за прием и регистрацию документов, не позднее трех рабочих дней со дня получения заявления и документов направляет уведомление об отказе в приеме документов по адресу электронной почты, указанному в заявлении.

71. При отсутствии в представленных заявителем или его представителем документах оснований, предусмотренных пунктом 25 настоящего административного регламента, должностное лицо администрации, ответственное за прием и регистрацию документов, не позднее срока, предусмотренного пунктом 66 настоящего административного регламента, принимает решение о передаче представленных документов должностному лицу администрации, ответственному за предоставление муниципальной услуги.

72. В случае принятия указанного в пункте 71 настоящего административного регламента решения:

1) если заявление и документы, указанные в пунктах 16, 21 настоящего административного регламента, представлены заявителем (представителем заявителя) в администрацию лично, должностное лицо администрации, ответственное за прием и регистрацию документов, оформляет расписку в получении документов с указанием их перечня и даты получения в двух экземплярах, один из которых выдается указанным должностным лицом заявителю (представителю заявителя) в день получения администрацией заявления. Второй экземпляр расписки приобщается к представленным в администрацию документам;

2) если заявление и документы, указанные в пунктах 16, 21 настоящего административного регламента, представлены заявителем (представителем заявителя) в администрацию посредством почтового отправления, должностное лицо администрации, ответственное за прием и регистрацию документов, оформляет расписку в получении документов с указанием их перечня и даты получения в двух экземплярах, один из которых направляется указанным должностным лицом по указанному в заявлении почтовому адресу в течение рабочего дня, следующего

за днем получения администрацией заявления. Второй экземпляр расписки приобщается к представленным в администрацию документам;

3) если заявление и документы, указанные в пунктах 16, 21 настоящего административного регламента, представлены заявителем (представителем заявителя) в администрацию в форме электронных документов, их получение подтверждается администрацией путем направления заявителю (представителю заявителя) сообщения о получении заявления и документов с указанием входящего регистрационного номера заявления, даты получения администрацией заявления и документов, а также перечень наименований файлов, представленных в форме электронных документов, с указанием их объема не позднее рабочего дня, следующего за днем поступления заявления в администрацию;

4) если заявление и документы, указанные в пунктах 16, 21 настоящего административного регламента, представлены заявителем (представителем заявителя) в администрацию через Портал, их получение подтверждается администрацией путем направления заявителю (представителю заявителя) сообщения о получении заявления и документов по указанному в заявлении адресу электронной почты или в личный кабинет заявителя (представителя заявителя) в Портале не позднее рабочего дня, следующего за днем поступления заявления в администрацию.

73. Результатом административной процедуры является прием и регистрация представленных заявителем или его представителем документов и их передача должностному лицу, ответственному за предоставление муниципальной услуги, либо направление заявителю или его представителю уведомления об отказе в приеме представленных документов.

74. Способом фиксации результата административной процедуры является регистрация должностным лицом администрации, ответственным за прием и регистрацию документов, представленных заявителем или его представителем документов, и факта передачи представленных документов должностному лицу администрации, ответственному за предоставление муниципальной услуги, либо уведомления об отказе в приеме представленных документов в информационной системе электронного управления документами администрации.

Глава 22. Формирование и направление межведомственных запросов в органы (организации), участвующие в предоставлении муниципальной услуги

75. Основанием для начала административной процедуры является непредставление заявителем или его представителем хотя бы одного из документов, указанных в пункте 21 настоящего административного регламента.

76. Должностное лицо администрации, ответственное за предоставление муниципальной услуги, в течение одного рабочего дня со дня регистрации заявления формирует и направляет межведомственные запросы:

1) в Федеральную службу государственной регистрации, кадастра и картографии – в целях получения:

а) сведений о правоустанавливающих и (или) правоудостоверяющих документах на объект (объекты) адресации (в случае присвоения адреса зданию (строению) или сооружению, в том числе строительство которых не завершено, в соответствии с Градостроительным кодексом Российской Федерации для строительства которых получение разрешения на строительство не требуется, правоустанавливающие и (или) правоудостоверяющие документы на земельный участок, на котором расположены указанное здание (строение), сооружение);

б) выписки из ЕГРН об объектах недвижимости, следствием преобразования которых является образование одного и более объектов адресации (в случае преобразования объектов недвижимости с образованием одного и более новых объектов адресации);

в) выписки из ЕГРН об объекте недвижимости, являющемся объектом адресации (в случае присвоения адреса объекту адресации, поставленному на кадастровый учет);

2) в Федеральную налоговую службу – в целях получения выписки из Единого государственного реестра индивидуальных предпринимателей либо выписки из Единого государственного реестра юридических лиц в случае, если заявителем является соответственно индивидуальный предприниматель или юридическое лицо;

3) в органы государственной власти, органы местного самоуправления и подведомственные государственным органам или органам местного самоуправления организации, – в целях получения:

1) сведений о выданных заявителю разрешениях на строительство объекта адресации (при присвоении адреса строящимся объектам адресации) (за исключением случаев, если в соответствии с Градостроительным кодексом Российской Федерации для строительства или реконструкции здания (строения), сооружения получение разрешения на строительство не требуется);

2) сведений о выданных заявителю разрешениях на ввод объекта адресации в эксплуатацию (при присвоении адреса объектам адресации, строительство которых выполнено).

77. Межведомственный запрос о представлении документов, указанных в пункте 21 настоящего административного регламента, формируется в соответствии с требованиями статьи 72 Федерального закона от 27 июля 2010 года № 210-ФЗ «Об организации предоставления государственных и муниципальных услуг».

78. Межведомственный запрос направляется в форме электронного документа с использованием единой системы межведомственного электронного взаимодействия и, при наличии технической возможности, с использованием Портала, а в случае отсутствия доступа к этой системе – на бумажном носителе.

79. Не позднее одного рабочего дня со дня поступления ответа на межведомственный запрос должностное лицо администрации, ответственное за предоставление муниципальной услуги, регистрирует полученный ответ на межведомственный запрос в информационной системе электронного управления документами администрации путем присвоения указанному документу входящего номера с указанием даты получения.

80. Результатом административной процедуры является получение в рамках межведомственного взаимодействия информации (документов), указанных в пункте 21 настоящего административного регламента.

81. Способом фиксации результата административной процедуры является фиксация факта поступления документов и сведений, полученных в рамках межведомственного взаимодействия, необходимых для предоставления муниципальной услуги, в 80. Результатом административной процедуры является получение в рамках межведомственного взаимодействия информации (документов), указанных в пункте 21 настоящего административного регламента.

81. Способом фиксации результата административной процедуры является фиксация факта поступления документов и сведений, полученных в рамках межведомственного взаимодействия, необходимых для предоставления муниципальной услуги, в информационной системе электронного управления документами администрации путем присвоения указанному документу входящего номера с указанием даты получения.

Глава 23. Подготовка и принятие решения о присвоении адреса или решения об отказе в присвоении адреса

82. Основанием для начала административной процедуры является получение должностным лицом администрации, ответственным за предоставление муниципальной услуги, документов, необходимых для предоставления муниципальной услуги, указанных в пунктах 15, 16, 21 настоящего административного регламента.

83. Должностное лицо администрации, ответственное за предоставление муниципальной услуги, в течение одного рабочего дня со дня получения документов, необходимых для предоставления муниципальной услуги, указанных в пунктах 15, 16, 21 настоящего административного регламента, проводит правовую экспертизу указанных документов.

84. По результатам проведенной экспертизы и оценки документов, указанных в пункте 83 настоящего административного регламента, должностное лицо администрации, ответственное за предоставление муниципальной услуги, подготавливает один из следующих документов:

- 1) решение о присвоении адреса;
- 2) решение об отказе в присвоении адреса по форме, предусмотренной приложением № 2 к Приказу Министерства финансов Российской Федерации № 146н.

85. Решение, предусмотренное подпунктом 1 пункта 84 настоящего административного регламента, принимается при отсутствии оснований, предусмотренных пунктом 87 настоящего административного регламента.

Решение, предусмотренное подпунктом 2 пункта 84 настоящего административного регламента, принимается при наличии оснований, предусмотренных пунктом 87 настоящего административного регламента, и должно содержать причину отказа с обязательной ссылкой на положения пункта 40 Правил присвоения, изменения и аннулирования адресов, утвержденных постановлением Правительства Российской Федерации от 19 ноября 2014 года № 1221 «Об утверждении Правил присвоения, изменения и аннулирования адресов» (далее – Правила присвоения, изменения и аннулирования адресов), являющиеся основанием для принятия такого решения.

86. После подготовки документа, указанного в пункте 84 настоящего административного регламента, должностное лицо администрации, ответственное за предоставление муниципальной услуги, в течение одного рабочего дня со дня его подготовки обеспечивает согласование уполномоченными лицами администрации и подписание документа главой администрации.

87. Критерием принятия решения о присвоении адреса или решения об отказе в присвоении адреса является наличие или отсутствие следующих оснований:

- 1) с заявлением обратилось лицо, не указанное в пунктах 3 или 4 настоящего административного регламента;
- 2) ответ на межведомственный запрос свидетельствует об отсутствии документа и (или) информации, необходимых для присвоения объекту адресации адреса, и соответствующий документ не был представлен заявителем или его представителем по собственной инициативе;
- 3) документы, обязанность по предоставлению которых для присвоения объекту адресации адреса возложена на заявителя или его представителя, выданы с нарушением порядка, установленного законодательством Российской Федерации;
- 4) отсутствуют случаи и условия для присвоения объекту адресации адреса, указанные в пунктах 5, 8–11 и 14–18 Правил присвоения, изменения и аннулирования адресов.

88. В случае подписания главой администрации решения, предусмотренного подпунктом 1 пункта 84 настоящего административного регламента, должностное лицо администрации, ответственное за предоставление муниципальной услуги, в течение одного рабочего дня со дня подписания указанного решения обеспечивает внесение в федеральную информационную адресную систему сведений о присвоенном адресе.

89. Результатом административной процедуры является решение о присвоении адреса или решение об отказе в присвоении адреса.

90. Способом фиксации результата административной процедуры является подписание главой администрации решения о присвоении адреса или решения об отказе в присвоении адреса.

Глава 24. Выдача (направление) заявителю или его представителю результата муниципальной услуги

91. Основанием для начала административной процедуры является подписание главой администрации решения о присвоении адреса или решения об отказе в присвоении адреса.

92. Должностное лицо администрации, ответственное за направление (выдачу) заявителю результата муниципальной услуги, направляет заявителю или его представителю решение о присвоении адреса или решение об отказе в присвоении адреса одним из способов, указанным в заявлении:

- 1) не позднее одного рабочего дня со дня истечения срока, предусмотренного пунктом 11 настоящего административного регламента (в случае направления решения о присвоении адреса или решения об отказе в присвоении адреса в форме электронного документа с использованием сети «Интернет»);
- 2) не позднее рабочего дня, следующего за десятым рабочим днем со дня истечения срока, предусмотренного пунктом 11 настоящего административного регламента (в случае выдачи (направления) решения о присвоении адреса или решения об отказе в присвоении адреса в форме документа на бумажном носителе заявителю (представителю заявителя) лично под расписку либо посредством почтового отправления по указанному в заявлении почтовому адресу).

93. При личном получении решения о присвоении адреса или решения об отказе в присвоении адреса заявитель или его представитель расписывается в их получении в третьем экземпляре постановления о присвоении адреса объекту адресации, уведомления об отказе в присвоении адреса объекту адресации, которое остается на хранение в администрации Молодёжного муниципального образования.

94. Результатом административной процедуры является направление (выдача) заявителю или его представителю решения о присвоении адреса или решения об отказе в присвоении адреса.

95. Способом фиксации результата административной процедуры является занесение должностным лицом администрации, ответственным за направление (выдачу) заявителю результата муниципальной услуги, в информационной системе электронного управления документами администрации отметки о направлении постановления о присвоении адреса объекту адресации в двух экземплярах, уведомления об отказе в присвоении адреса объекту адресации заявителю (его представителю) или о получении указанного документа лично заявителем или его представителем.

Глава 25. Исправление допущенных опечаток и ошибок в выданных в результате предоставления муниципальной услуги документах

96. Основанием для исправления допущенных опечаток и ошибок в выданном в результате предоставления муниципальной услуги решении о присвоении адреса или решении об отказе в присвоении адреса (далее – техническая ошибка) является получение администрацией заявления об исправлении технической ошибки от заявителя или его представителя.

97. Заявление об исправлении технической ошибки подается заявителем или его представителем в администрацию одним из способов, указанным в пункте 18 настоящего административного регламента.

98. Заявление об исправлении технической ошибки регистрируется должностным лицом администрации, ответственным за прием и регистрацию документов, в порядке, установленном главой 16 настоящего административного регламента, и направляется должностному лицу, ответственному за предоставление муниципальной услуги.

99. Должностное лицо администрации, ответственное за предоставление муниципальной услуги, в течение одного рабочего дня со дня регистрации заявления об исправлении технической ошибки в администрации проверяет поступившее заявление об исправлении технической ошибки на предмет наличия технической ошибки в выданном в результате предоставления муниципальной услуги документе и принимает одно из следующих решений:

- 1) решение об исправлении технической ошибки в форме нового решения о присвоении адреса либо нового решения об отказе в присвоении адреса в соответствии с результатом предоставленной ранее заявителю муниципальной услуги;
- 2) решение об отсутствии технической ошибки.

100. Критерием принятия решения, указанного в пункте 99 настоящего административного регламента, является наличие опечатки и (или) ошибки в выданном заявителю документе, являющемся результатом предоставления муниципальной услуги.

101. В случае принятия решения, указанного в подпункте 1 пункта 99 настоящего административного регламента, должностное лицо администрации, ответственное за предоставление муниципальной услуги, подготавливает проект соответственно нового решения о присвоении адреса либо нового решения об отказе в присвоении адреса.

102. В случае принятия решения, указанного в подпункте 2 пункта 99 настоящего административного регламента, должностное лицо администрации, ответственное за предоставление муниципальной услуги, готовит уведомление об отсутствии технической ошибки в выданном в результате предоставления муниципальной услуги документе.

103. Должностное лицо администрации, ответственное за предоставление муниципальной услуги, в течение двух рабочих дней со дня регистрации заявления об исправлении технической ошибки в администрации обеспечивает подписание главой администрации соответственно нового решения о присвоении адреса, нового решения об отказе в присвоении адреса, либо уведомления об отсутствии технической ошибки в выданном в результате предоставления муниципальной услуги документе.

104. Глава администрации немедленно после подписания нового решения о присвоении адреса, предусмотренного подпунктом 1 пункта 99 настоящего административного регламента, передает его должностному лицу администрации, ответственному за предоставление муниципальной услуги.

105. Глава администрации немедленно после подписания нового решения об отказе в присвоении адреса, предусмотренного подпунктом 1 пункта 99 настоящего административного регламента, или документа, предусмотренного подпунктом 2 пункта 99 настоящего административного регламента, передает его должностному лицу администрации, ответственному за направление (выдачу) заявителю результата муниципальной услуги.

106. Должностное лицо администрации, ответственное за предоставление муниципальной услуги, в течение одного рабочего дня со дня поступления к нему документа, предусмотренного пунктом 104 настоящего административного регламента:

- 1) сверяет его содержание с данными федеральной информационной адресной системы;
- 2) в случае обнаруженного расхождения содержания документа с данными федеральной информационной адресной системы вносит соответствующие изменения в федеральную информационную адресную систему;
- 3) направляет документ должностному лицу администрации, ответственному за направление (выдачу) заявителю результата муниципальной услуги.

107. Должностное лицо администрации, ответственное за направление (выдачу) заявителю результата муниципальной услуги, в течение одного рабочего дня со дня получения нового решения о присвоении адреса, нового решения об отказе в присвоении адреса, либо уведомления об отсутствии технической ошибки в выданном в результате предоставления муниципальной услуги документе в порядке, предусмотренном пунктами 105 либо 106 настоящего административного регламента направляет соответствующий документ заявителю или его представителю почтовым отправлением по почтовому адресу, указанному в заявлении об исправлении технической ошибки либо по обращению заявителя или его представителя – вручает его лично.

108. Результатом рассмотрения заявления об исправлении технической ошибки в выданном в результате предоставления муниципальной услуги документе является:

- 1) в случае наличия технической ошибки в выданном в результате предоставления муниципальной услуги документе – новое решение о присвоении адреса либо новое решение об отказе в присвоении адреса;

2) в случае отсутствия технической ошибки в выданном в результате предоставления муниципальной услуги документе – уведомление об отсутствии технической ошибки в выданном в результате предоставления муниципальной услуги документе.

109. Способом фиксации результата рассмотрения заявления об исправлении технической ошибки является занесение должностным лицом администрации, ответственным за направление (выдачу) заявителю результата муниципальной услуги, в информационной системе электронного управления документами администрации отметки о направлении нового решения о присвоении адреса, нового решения об отказе в присвоении адреса, либо уведомления об отсутствии технической ошибки в выданном в результате предоставления муниципальной услуги документе заявителю или о получении соответствующего документа лично заявителем или его представителем.

РАЗДЕЛ IV. ФОРМЫ КОНТРОЛЯ ЗА ПРЕДОСТАВЛЕНИЕМ МУНИЦИПАЛЬНОЙ УСЛУГИ

Глава 26. Порядок осуществления текущего контроля за соблюдением и исполнением ответственными должностными лицами положений настоящего административного регламента и иных нормативных правовых актов, устанавливающих требования к предоставлению муниципальной услуги, а также за принятием ими решений

110. Текущий контроль за соблюдением последовательности действий, определенных административными процедурами по предоставлению муниципальной услуги и принятием решений должностными лицами администрации, осуществляется должностными лицами администрации, наделенными соответствующими полномочиями, путем рассмотрения отчетов должностных лиц администрации, а также рассмотрения жалоб заявителей или их представителей.

111. Основными задачами текущего контроля являются:

- 1) обеспечение своевременного и качественного предоставления муниципальной услуги;
- 2) выявление нарушений в сроках и качестве предоставления муниципальной услуги;
- 3) выявление и устранение причин и условий, способствующих ненадлежащему предоставлению муниципальной услуги;
- 4) принятие мер по надлежащему предоставлению муниципальной услуги.

112. Текущий контроль осуществляется на постоянной основе.

Глава 27. Порядок и периодичность осуществления плановых и внеплановых проверок полноты и качества предоставления муниципальной услуги, в том числе порядок и формы контроля за полнотой и качеством предоставления муниципальной услуги

113. Контроль за полнотой и качеством предоставления должностными лицами администрации муниципальной услуги осуществляется в форме плановых и внеплановых проверок.

114. Плановые проверки осуществляются на основании планов работы администрации. Внеплановые проверки осуществляются по решению главы администрации в связи с проверкой устранения ранее выявленных нарушений, а также в случае получения жалоб на действия (бездействие) должностных лиц администрации.

115. Контроль за полнотой и качеством предоставления должностными лицами администрации муниципальной услуги осуществляется комиссией по контролю за полнотой и качеством предоставления муниципальных услуг администрации, состав и порядок деятельности которой утверждается правовым актом администрации.

116. Срок проведения проверки и оформления акта проверки составляет 30 календарных дней со дня начала проверки. Днем начала проверки считается день принятия решения о назначении проверки.

В случае поступления жалобы на решения, действия (бездействие) должностных лиц администрации при предоставлении муниципальной услуги глава администрации в целях организации и проведения внеплановой проверки принимает решение о назначении проверки в течение одного рабочего дня со дня поступления данной жалобы. Срок проведения проверки и оформления акта проверки в указанном случае устанавливается в пределах сроков, определенных статьей 112 Федерального закона от 27 июля 2010 года № 210-ФЗ «Об организации предоставления государственных и муниципальных услуг».

117. По результатам плановых и внеплановых проверок оформляется акт проверки, в котором описываются выявленные недостатки и предложения по их устранению.

Глава 28. Ответственность должностных лиц администрации за решения и действия (бездействие), принимаемые (осуществляемые) ими в ходе предоставления муниципальной услуги

118. Обязанность соблюдения положений настоящего административного регламента закрепляется в должностных инструкциях должностных лиц администрации.

119. При выявлении нарушений прав заявителей или их представителей в связи с исполнением настоящего административного регламента виновные в нарушении должностные лица администрации привлекаются к ответственности в соответствии с законодательством Российской Федерации.

Глава 29. Положения, характеризующие требования к порядку и формам контроля за предоставлением муниципальной услуги, в том числе со стороны граждан, их объединений и организаций

120. Контроль за предоставлением муниципальной услуги со стороны граждан, их объединений и организаций осуществляется путем информирования администрации о фактах:

1) нарушения прав и законных интересов заявителей или их представителей решением, действием (бездействием) администрации, ее должностных лиц;

2) нарушения положений настоящего административного регламента или иных нормативных правовых актов Российской Федерации, устанавливающих требования к предоставлению муниципальной услуги;

3) некорректного поведения должностных лиц администрации, нарушения правил служебной этики при предоставлении муниципальной услуги.

121. Информацию, указанную в пункте 120 настоящего административного регламента, граждане, их объединения и организации могут сообщить устно по телефону администрации, указанному на официальном сайте администрации, письменно, подав обращение через организации почтовой связи на адрес администрации, или направить электронное обращение по адресу электронной почты администрации.

122. Контроль за предоставлением муниципальной услуги осуществляется в соответствии с действующим законодательством.

123. Срок рассмотрения обращений со стороны граждан, их объединений и организаций составляет 30 календарных дней с момента их регистрации.

Днем регистрации обращения является день его поступления в администрацию (до 16 часов). При поступлении обращения после 16 часов его регистрация происходит следующим рабочим днем.

РАЗДЕЛ V. ДОСУДЕБНЫЙ (ВНЕСУДЕБНЫЙ) ПОРЯДОК ОБЖАЛОВАНИЯ РЕШЕНИЙ И ДЕЙСТВИЙ (БЕЗДЕЙСТВИЯ) АДМИНИСТРАЦИИ ЛИБО ЕЕ МУНИЦИПАЛЬНОГО СЛУЖАЩЕГО

Глава 30. Информация для заинтересованных лиц об их праве на досудебное (внесудебное) обжалование действий (бездействия) и (или) решений, принятых (осуществленных) в ходе предоставления муниципальной услуги

124. Заявитель или его представитель вправе подать жалобу на решение и (или) действие (бездействие) администрации, МФЦ, а также их должностных лиц, муниципальных служащих, работников МФЦ (далее – жалоба) одним из следующих способов:

- 1) путем личного обращения в администрацию;
- 2) через организации почтовой связи. В этом случае документы представляются в копиях, заверенных нотариусом или должностным лицом, уполномоченным в соответствии с законодательством на совершение нотариальных действий или органом (должностным лицом), уполномоченным на выдачу соответствующего документа;
- 3) через личный кабинет на Портале;
- 4) путем направления на официальный адрес электронной почты администрации;
- 5) через МФЦ.

125. Заявитель или его представитель может обратиться с жалобой, в том числе в следующих случаях:

- 1) нарушение срока регистрации заявления о предоставлении муниципальной услуги;
- 2) нарушение срока предоставления муниципальной услуги;
- 3) требование у заявителя или его представителя документов или информации либо осуществления действий, представление или осуществление которых не предусмотрено нормативными правовыми актами Российской Федерации, нормативными правовыми актами Иркутской области, нормативными правовыми актами муниципального образования для предоставления муниципальной услуги;
- 4) отказ в приеме документов, представление которых предусмотрено нормативными правовыми актами Российской Федерации, нормативными правовыми актами Иркутской области, нормативными правовыми актами муниципального образования для предоставления муниципальной услуги, у заявителя или его представителя;
- 5) отказ в предоставлении муниципальной услуги;
- 6) затребование платы, не предусмотренной нормативными правовыми актами Российской Федерации, нормативными правовыми актами Иркутской области, нормативными правовыми актами муниципального образования;
- 7) отказ администрации, должностного лица администрации в исправлении допущенных ими опечаток и ошибок в выданных в результате предоставления муниципальной услуги документах либо нарушение установленного срока таких исправлений;
- 8) нарушение срока или порядка выдачи документов по результатам предоставления муниципальной услуги;
- 9) приостановление предоставления муниципальной услуги;
- 10) требование у заявителя или его представителя при предоставлении муниципальной услуги документов или информации, отсутствие и (или) недостоверность которых не указывались при первоначальном отказе в предоставлении муниципальной услуги, за исключением случаев, предусмотренных пунктом 4 части 1 статьи 7 Федерального закона от 27 июля 2010 года № 210-ФЗ «Об организации предоставления государственных и муниципальных услуг».

126. Рассмотрение жалобы осуществляется в порядке и сроки, установленные статьей 112 Федерального закона от 27 июля 2010 года № 210-ФЗ «Об организации предоставления государственных и муниципальных услуг».

Глава 31. Органы государственной власти, органы местного самоуправления, организации и уполномоченные на рассмотрение жалобы лица, которым может быть направлена жалоба заявителя или его представителя в досудебном (внесудебном) порядке

127. Жалобы на решения и действия (бездействие) главы администрации подаются главе администрации.

128. Жалобы на решения и действия (бездействие) должностных лиц и муниципальных служащих администрации подаются главе администрации.

Глава 32. Способы информирования заявителей или их представителей о порядке подачи и рассмотрения жалобы, в том числе с использованием единого портала государственных и муниципальных услуг (функций)

129. Информацию о порядке подачи и рассмотрения жалобы заявитель и его представитель могут получить:

- 1) на информационных стендах, расположенных в помещениях, занимаемых администрацией;
- 2) на официальном сайте администрации;
- 3) на Портале;
- 4) лично у муниципального служащего администрации;
- 5) путем обращения заявителя или его представителя в администрацию с использованием средств телефонной связи;
- 6) путем обращения заявителя или его представителя через организации почтовой связи в администрацию;
- 7) по электронной почте администрации.

Глава 33. Перечень нормативных правовых актов, регулирующих порядок досудебного (внесудебного) обжалования действий (бездействия) и (или) решений, принятых (осуществленных) в ходе предоставления муниципальной услуги

130. Нормативные правовые акты, регулирующие порядок досудебного (внесудебного) обжалования действий (бездействия) и (или) решений, принятых (осуществленных) в ходе предоставления муниципальной услуги:

- 1) Федеральный закон от 27 июля 2010 года № 210-ФЗ «Об организации предоставления государственных и муниципальных услуг»;

131. Информация, содержащаяся в настоящем разделе, подлежит размещению на Портале.

25.10.2023 Г. № 407
РОССИЙСКАЯ ФЕДЕРАЦИЯ
ИРКУТСКАЯ ОБЛАСТЬ
ИРКУТСКИЙ МУНИЦИПАЛЬНЫЙ РАЙОН
МОЛОДЕЖНОЕ СЕЛЬСКОЕ ПОСЕЛЕНИЕ
АДМИНИСТРАЦИЯ
ПОСТАНОВЛЕНИЕ

О ПРОВЕДЕНИИ СОБРАНИЯ ГРАЖДАН ПО РЕАЛИЗАЦИИ ПРОЕКТА «НАРОДНЫЕ ИНИЦИАТИВЫ»

Руководствуясь статьями ст. 14,29 Федерального закона от 06.10.2003 г. № 131-ФЗ «Об общих принципах организации местного самоуправления в Российской Федерации», ст. 6, 17, 23 Устава Молодежного муниципального образования, положением о порядке назначения и проведения собрания граждан, конференции граждан (собрании делегатов) на территории Молодежного муниципального образования, Администрация Молодежного муниципального образования

ПОСТАНОВЛЯЕТ:

1. Назначить, 17 ноября 2023 года в 10.00 часов в здании Администрации Молодежного муниципального образования, собрание граждан для обсуждений мероприятий по реализации проекта «Народные инициативы» в Молодежном муниципальном образовании на 2024 год.
2. Подготовку и проведение собрания граждан с соблюдением порядка проведения собрания, установленных Положением о порядке назначения и проведения собрания граждан, конференции граждан (собрания делегатов) на территории Молодежного муниципального образования, поручить ведущему специалисту отдела ЖКХ, благоустройства и закупок Тюшкевич Е.В.
3. Определить следующий состав участников: граждане, обладающие избирательным правом, проживающие на соответствующей территории, специалисты Администрации поселения, Депутаты Думы.
4. Установить способы доведения до населения информации о проведении собрания сайт администрации Молодежного муниципального образования www.molodegnoe-mo.ru.
5. Предложения жителей Молодежного муниципального образования, а также заявки на участие (выступление) по указанной программе принимаются до 17 часов 16 ноября 2023 года ежедневно с 8-00 до 17-00 часов в здании Администрации Молодежного муниципального образования по адресу: Иркутская область, Иркутский район, п. Молодежный, д. 7.
6. Определить, что обращения по вопросу проведения собрания, принимаются в письменном виде с указанием фамилии, имени и отчества автора обращения и адреса места жительства на территории Молодежного муниципального образования и подлежат обязательному рассмотрению.
7. Опубликовать настоящее постановление о проведении собрания граждан в периодическом печатном издании «Молодежный. Вчера. Сегодня. Завтра» и на официальном сайте Администрации www.molodegnoe-mo.ru.
8. Контроль за исполнением настоящего постановления оставляю за собой.

**Глава Молодежного
муниципального образования**
А.Г. Степанов

«26» октября 2023 г. № 410
РОССИЙСКАЯ ФЕДЕРАЦИЯ
ИРКУТСКАЯ ОБЛАСТЬ
ИРКУТСКИЙ МУНИЦИПАЛЬНЫЙ РАЙОН
МОЛОДЕЖНОЕ СЕЛЬСКОЕ ПОСЕЛЕНИЕ
ПОСТАНОВЛЕНИЕ

О ПРОВЕДЕНИИ ОБЩЕСТВЕННЫХ ОБСУЖДЕНИЙ ПО ВОПРОСУ ПРЕДОСТАВЛЕНИЯ РАЗРЕШЕНИЯ НА УСЛОВНО РАЗРЕШЕННЫЙ ВИД ИСПОЛЬЗОВАНИЯ ЗЕМЕЛЬНОГО УЧАСТКА

В целях повышения требований к качеству и доступности предоставления муниципальной услуги «Предоставление разрешения на отклонение от предельных параметров разрешенного строительства, реконструкции объектов капитального строительства на территории Молодежного муниципального образования» в Администрации Молодежного муниципального образования, руководствуясь Градостроительным кодексом Российской Федерации, Федеральными законами: от 6 октября 2003 года № 131-ФЗ «Об общих принципах организации местного самоуправления в Российской Федерации»; от 27.07.2010 года № 210-ФЗ «Об организации предоставления государственных и муниципальных услуг, Решением Думы Молодежного муниципального образования от 13.12.2012 г. № 04-18/дсп «Об утверждении Генерального плана Молодежного муниципального образования», в редакции от 17.10.2019 г., № 13-05/дсп, Решением Думы Молодежного муниципального образования от 23.05.2013 г. №06-23/дсп «Об утверждении Правил землепользования и застройки 13-07/дсп, Молодежного муниципального образования», в редакции от 17.10.2019 г., № Решением Думы Молодежного муниципального образования от 24.03.2016 г. №03-07/дсп «Об утверждении местных нормативов градостроительного проектирования Молодежного муниципального образования» ст. ст. 6, 8, 32, 41, 48 Устава Молодежного муниципального образования,

ПОСТАНОВЛЯЮ:

1. Назначить 05 декабря 2023 года в 10.00 часов в здании Администрации Молодежного муниципального образования по адресу: Иркутская область, Иркутский район, п. Молодежный, д. 7, общественные обсуждения по вопросу предоставления разрешения на условно разрешенный вид использования в отношении земельного участка, с кадастровым номером: 38:06:140701:2556, площадью 490 кв. м., адрес объекта: Российская Федерация, Иркутская область, Иркутский район, Молодежное муниципальное образование, п. Молодежный, пер. Снежный, 9.
2. Срок предоставления письменных предложений жителей Молодежного муниципального образования, а так же заявок на участие (выступление) в общественных обсуждениях по указанной программе установить до 17 часов 04 декабря 2023 года. Предложения принимаются ежедневно с 8-00 до 17-00 часов в здании Администрации Молодежного муниципального образования по адресу: Иркутская область, Иркутский район, п. Молодежный, д. 7, а также на адрес электронной почты Администрации Молодежного муниципального образования Moledegnoe-MO@yandex.ru
3. Настоящее постановление подлежит опубликованию (обнародованию) на сайте администрации Молодежного муниципального образования: www.Molodegnoe-mo.ru.
4. Контроль за выполнением данного постановления оставляю за собой.

**Глава Молодежного
муниципального образования**
А.Г. Степанов

27.10.2023 Г. № 413
РОССИЙСКАЯ ФЕДЕРАЦИЯ
ИРКУТСКАЯ ОБЛАСТЬ
ИРКУТСКИЙ МУНИЦИПАЛЬНЫЙ РАЙОН
МОЛОДЕЖНОЕ СЕЛЬСКОЕ ПОСЕЛЕНИЕ
АДМИНИСТРАЦИЯ
ПОСТАНОВЛЕНИЕ

ОБ УТВЕРЖДЕНИИ ОТЧЕТА ОБ ИСПОЛНЕНИИ БЮДЖЕТА МОЛОДЕЖНОГО МУНИЦИПАЛЬНОГО ОБРАЗОВАНИЯ ЗА ДЕВЯТЬ МЕСЯЦЕВ 2023 ГОДА

В соответствии со статьей 264.2 Бюджетного Кодекса Российской Федерации, руководствуясь ст. 40 Положения о бюджетном процессе в Молодежном муниципальном образовании, Уставом Молодежного муниципального образования:

ПОСТАНОВЛЯЕТ:

1. Утвердить прилагаемый отчет об исполнении бюджета Молодежного муниципального образования за девять месяцев 2023 года.
2. Опубликовать настоящее постановление в периодическом печатном издании «Молодежный. Вчера. Сегодня. Завтра» и в сети «Интернет» на официальном сайте администрации Молодежного муниципального образования www.molodegnoe-mo.ru.

**Глава Молодежного
муниципального образования**
А.Г. Степанов

УТВЕРЖДЕН
постановлением главы Молодежного
муниципального образования
от 27 октября 2023 г. № 413
ОТЧЕТ ОБ ИСПОЛНЕНИИ БЮДЖЕТА

МОЛОДЕЖНОГО МУНИЦИПАЛЬНОГО ОБРАЗОВАНИЯ ЗА ДЕВЯТЬ МЕСЯЦЕВ 2023 ГОДА					
1. ДОХОДЫ БЮДЖЕТА (руб.)					
Наименование показателя	Код строки	Код дохода по бюджетной классификации	Утвержденные бюджетные назначения	Исполнено	Неисполненные назначения
1	2	3	4	5	6
Доходы бюджета - всего	010	x	124 185 941,34	58 343 969,14	65 841 972,20
в том числе:					
НАЛОГОВЫЕ И НЕНАЛОГОВЫЕ ДОХОДЫ	010	182 1 00 00000 00 0000 000	38 118 249,62	27 248 248,76	12 789 126,48
НАЛОГИ НА ПРИБЫЛЬ, ДОХОДЫ	010	182 1 01 00000 00 0000 000	13 416 344,78	9 632 242,17	3 966 922,08
Налог на доходы физических лиц	010	182 1 01 02000 01 0000 110	13 416 344,78	9 632 242,17	3 966 922,08
Налог на доходы физических лиц с доходов, источником которых является налоговый агент, за исключением доходов, в отношении которых исчисление и уплата налога осуществляются в соответствии со статьями 227, 227.1 и 228 Налогового кодекса Российской Федерации, а также доходов от долевого участия в организации, полученных в виде дивидендов	010	182 1 01 02010 01 0000 110	9 376 600,00	6 107 616,03	3 268 983,97
Налог на доходы физических лиц с доходов, источником которых является налоговый агент, за исключением доходов, в отношении которых исчисление и уплата налога осуществляются в соответствии со статьями 227, 227.1 и 228 Налогового кодекса Российской Федерации (сумма платежа (перерасчеты, недоимка и задолженность по соответствующему платежу, в том числе по отмененному)	010	182 1 01 02010 01 1000 110	-	6 112 060,20	-
Налог на доходы физических лиц с доходов, источником которых является налоговый агент, за исключением доходов, в отношении которых исчисление и уплата налога осуществляются в соответствии со статьями 227, 227.1 и 228 Налогового кодекса Российской Федерации (суммы денежных взысканий (штрафов) по соответствующему платежу согласно законодательству Российской Федерации)	010	182 1 01 02010 01 3000 110	-	-4 444,17	-
Налог на доходы физических лиц с доходов, полученных от осуществления деятельности физическими лицами, зарегистрированными в качестве индивидуальных предпринимателей, нотариусов, занимающихся частной практикой, адвокатов, учредивших адвокатские кабинеты, и других лиц, занимающихся частной практикой в соответствии со статьей 227 Налогового кодекса Российской Федерации	010	182 1 01 02020 01 0000 110	386 900,00	119 238,10	267 661,90
Налог на доходы физических лиц с доходов, полученных от осуществления деятельности физическими лицами, зарегистрированными в качестве индивидуальных предпринимателей, нотариусов, занимающихся частной практикой, адвокатов, учредивших адвокатские кабинеты, и других лиц, занимающихся частной практикой в соответствии со статьей 227 Налогового кодекса Российской Федерации (сумма платежа (перерасчеты, недоимка и задолженность по соответствующему платежу, в том числе по отмененному)	010	182 1 01 02020 01 1000 110	-	118 941,39	-
Налог на доходы физических лиц с доходов, полученных от осуществления деятельности физическими лицами, зарегистрированными в качестве индивидуальных предпринимателей, нотариусов, занимающихся частной практикой, адвокатов, учредивших адвокатские кабинеты, и других лиц, занимающихся частной практикой в соответствии со статьей 227 Налогового кодекса Российской Федерации (суммы денежных взысканий (штрафов) по соответствующему платежу согласно законодательству Российской Федерации)	010	182 1 01 02020 01 3000 110	-	296,71	-
Налог на доходы физических лиц с доходов, полученных в виде дивидендов в соответствии со статьей 228 Налогового кодекса Российской Федерации	010	182 1 01 02030 01 0000 110	737 400,00	334 614,96	402 785,04

Налог на доходы физических лиц с доходов, полученных физическими лицами в соответствии со статьей 228 Налогового кодекса Российской Федерации (сумма платежа (перерасчеты, недоимка и задолженность по соответствующему платежу, в том числе по отмененному)	010	182 1 01 02030 01 1000 110	-	333 700,40	-
Налог на доходы физических лиц с доходов, полученных физическими лицами в соответствии со статьей 228 Налогового кодекса Российской Федерации (суммы денежных взысканий (штрафов) по соответствующему платежу согласно законодательству Российской Федерации)	010	182 1 01 02030 01 3000 110	-	914,56	-
Налог на доходы физических лиц в виде фиксированных авансовых платежей с доходов, полученных физическими лицами, являющимися иностранными гражданами, осуществляющими трудовую деятельность по найму на основании патента в соответствии со статьей 227.1 Налогового кодекса Российской Федерации	010	182 1 01 02040 01 0000 110	48 170,00	46 359,30	1 810,70
Налог на доходы физических лиц в виде фиксированных авансовых платежей с доходов, полученных физическими лицами, являющимися иностранными гражданами, осуществляющими трудовую деятельность по найму на основании патента в соответствии со статьей 227.1 Налогового кодекса Российской Федерации	010	182 1 01 02040 01 1000 110	-	46 359,30	-
Налог на доходы физических лиц в части суммы налога, превышающей 650 000 рублей, относящейся к части налоговой базы, превышающей 5 000 000 рублей (за исключением налога на доходы физических лиц с сумм прибыли контролируемой иностранной компании, в том числе фиксированной прибыли контролируемой иностранной компании, а также налога на доходы физических лиц в отношении доходов от долевого участия в организации, полученных в виде дивидендов)	010	182 1 01 02080 01 0000 110	2 705 809,64	2 888 629,10	-
Налог на доходы физических лиц в части суммы налога, превышающей 650 000 рублей, относящейся к части налоговой базы, превышающей 5 000 000 рублей (за исключением налога на доходы физических лиц с сумм прибыли контролируемой иностранной компании, в том числе фиксированной прибыли контролируемой иностранной компании) (сумма платежа (перерасчеты, недоимка и задолженность по соответствующему платежу, в том числе по отмененному)	010	182 1 01 02080 01 1000 110	-	2 888 629,10	-
Налог на доходы физических лиц с сумм прибыли контролируемой иностранной компании, полученной физическими лицами, признаваемыми контролирующими лицами этой компании, за исключением уплачиваемого в связи с переходом на особый порядок уплаты на основании подачи в налоговый орган соответствующего уведомления (в части суммы налога, превышающей 650 000 рублей)	010	182 1 01 02100 01 0000 110	700,00	-614,17	1 314,17
Налог на доходы физических лиц с сумм прибыли контролируемой иностранной компании, полученной физическими лицами, признаваемыми контролирующими лицами этой компании, за исключением уплачиваемого в связи с переходом на особый порядок уплаты на основании подачи в налоговый орган соответствующего уведомления (в части суммы налога, превышающей 650 000 рублей) (сумма платежа (перерасчеты, недоимка и задолженность по соответствующему платежу, в том числе по отмененному)	010	182 1 01 02100 01 1000 110	-	-614,17	-
Налог на доходы физических лиц в отношении доходов от долевого участия в организации, полученных в виде дивидендов (в части суммы налога, не превышающей 650 000 рублей)	010	182 1 01 02130 01 0000 110	156 520,87	132 154,57	24 366,30
Налог на доходы физических лиц в отношении доходов от долевого участия в организации, полученных в виде дивидендов (в части суммы налога, не превышающей 650 000,00 рублей) сумма платежа (перерасчеты, недоимка и задолженность по соответствующему платежу, в том числе по отмененному)	010	182 1 01 02130 01 1000 110	-	132 154,57	-

Налог на доходы физических лиц в отношении доходов от долевого участия в организации, полученных в виде дивидендов (в части суммы налога, превышающей 650 000 рублей)	010	182 1 01 02140 01 0000 110	4 244,27	4 244,28	-
Налог на доходы физических лиц в виде фиксированных авансовых платежей с доходов, полученных физическими лицами, являющимися иностранными гражданами, осуществляющими трудовую деятельность по найму на основании патента в соответствии со статьёй 2271 НК РФ (сумма платежа (перерасчеты, недоимка и задолженность по соответствующему платежу, в том числе отмененному)	010	182 1 01 02140 01 1000 110	-	4 244,28	-
НАЛОГИ НА ТОВАРЫ (РАБОТЫ, УСЛУГИ), РЕАЛИЗУЕМЫЕ НА ТЕРРИТОРИИ РОССИЙСКОЙ ФЕДЕРАЦИИ	010	182 1 03 00000 00 0000 000	2 911 900,00	2 191 915,88	719 984,12
Акцизы по подакцизным товарам (продукции), производимым на территории Российской Федерации	010	182 1 03 02000 01 0000 110	2 911 900,00	2 191 915,88	719 984,12
Доходы от уплаты акцизов на дизельное топливо, подлежащие распределению между бюджетами субъектов Российской Федерации и местными бюджетами с учетом установленных дифференцированных нормативов отчислений в местные бюджеты	010	182 1 03 02230 01 0000 110	1 498 400,00	1 122 779,98	375 620,02
Доходы от уплаты акцизов на дизельное топливо, подлежащие распределению между бюджетами субъектов Российской Федерации и местными бюджетами с учетом установленных дифференцированных нормативов отчислений в местные бюджеты (по нормативам, установленным федеральным законом о федеральном бюджете в целях формирования дорожных фондов субъектов Российской Федерации)	010	182 1 03 02231 01 0000 110	1 498 400,00	1 122 779,98	375 620,02
Доходы от уплаты акцизов на моторные масла для дизельных и (или) карбюраторных (инжекторных) двигателей, подлежащие распределению между бюджетами субъектов Российской Федерации и местными бюджетами с учетом установленных дифференцированных нормативов отчислений в местные бюджеты	010	182 1 03 02240 01 0000 110	7 800,00	6 049,75	1 750,25
Доходы от уплаты акцизов на моторные масла для дизельных и (или) карбюраторных (инжекторных) двигателей, подлежащие распределению между бюджетами субъектов Российской Федерации и местными бюджетами с учетом установленных дифференцированных нормативов отчислений в местные бюджеты (по нормативам, установленным федеральным законом о федеральном бюджете в целях формирования дорожных фондов субъектов Российской Федерации)	010	182 1 03 02241 01 0000 110	7 800,00	6 049,75	1 750,25
Доходы от уплаты акцизов на автомобильный бензин, подлежащие распределению между бюджетами субъектов Российской Федерации и местными бюджетами с учетом установленных дифференцированных нормативов отчислений в местные бюджеты	010	182 1 03 02250 01 0000 110	1 617 900,00	1 194 818,99	423 081,01
Доходы от уплаты акцизов на автомобильный бензин, подлежащие распределению между бюджетами субъектов Российской Федерации и местными бюджетами с учетом установленных дифференцированных нормативов отчислений в местные бюджеты (по нормативам, установленным федеральным законом о федеральном бюджете в целях формирования дорожных фондов субъектов Российской Федерации)	010	182 1 03 02251 01 0000 110	1 617 900,00	1 194 818,99	423 081,01
Доходы от уплаты акцизов на прямогонный бензин, подлежащие распределению между бюджетами субъектов Российской Федерации и местными бюджетами с учетом установленных дифференцированных нормативов отчислений в местные бюджеты	010	182 1 03 02260 01 0000 110	-212 200,00	-131 732,84	-80 467,16

Доходы от уплаты акцизов на прямогонный бензин, подлежащие распределению между бюджетами субъектов Российской Федерации и местными бюджетами с учетом установленных дифференцированных нормативов отчислений в местные бюджеты (по нормативам, установленным федеральным законом о федеральном бюджете в целях формирования дорожных фондов субъектов Российской Федерации)	010	182 1 03 02261 01 0000 110	-212 200,00	-131 732,84	-80 467,16
НАЛОГИ НА СОВОКУПНЫЙ ДОХОД	010	182 1 05 00000 00 0000 000	61 156,25	61 156,25	-
Единый сельскохозяйственный налог	010	182 1 05 03000 01 0000 110	61 156,25	61 156,25	-
Единый сельскохозяйственный налог	010	182 1 05 03010 01 0000 110	61 156,25	61 156,25	-
Единый сельскохозяйственный налог (сумма платежа (перерасчеты, недоимка и задолженность по соответствующему платежу, в том числе по отмененному)	010	182 1 05 03010 01 1000 110	61 156,25	61 156,25	-
НАЛОГИ НА ИМУЩЕСТВО	010	182 1 06 00000 00 0000 000	21 631 367,30	15 189 246,95	8 102 220,28
Налог на имущество физических лиц	010	182 1 06 01000 00 0000 110	3 897 867,30	1 841 382,17	2 056 485,13
Налог на имущество физических лиц, взимаемый по ставкам, применяемым к объектам налогообложения, расположенным в границах сельских поселений	010	182 1 06 01030 10 0000 110	3 897 867,30	1 841 382,17	2 056 485,13
Налог на имущество физических лиц, взимаемый по ставкам, применяемым к объектам налогообложения, расположенным в границах сельских поселений (сумма платежа (перерасчеты, недоимка и задолженность по соответствующему платежу, в том числе по отмененному)	010	182 1 06 01030 10 1000 110	-	1 841 382,17	-
Земельный налог	010	182 1 06 06000 00 0000 110	17 733 500,00	13 347 864,78	6 045 735,15
Земельный налог с организаций	010	182 1 06 06030 00 0000 110	10 040 000,00	11 700 099,93	-
Земельный налог с организаций, обладающих земельным участком, расположенным в границах сельских поселений	010	182 1 06 06033 10 0000 110	10 040 000,00	11 700 099,93	-
Земельный налог с организаций, обладающих земельным участком, расположенным в границах сельских поселений (сумма платежа (перерасчеты, недоимка и задолженность по соответствующему платежу, в том числе по отмененному)	010	182 1 06 06033 10 1000 110	-	11 700 305,93	-
Земельный налог с организаций, обладающих земельным участком, расположенным в границах сельских поселений (суммы денежных взысканий (штрафов) по соответствующему платежу согласно законодательству Российской Федерации)	010	182 1 06 06033 10 3000 110	-	-206,00	-
Земельный налог с физических лиц	010	182 1 06 06040 00 0000 110	7 693 500,00	1 647 764,85	6 045 735,15
Земельный налог с физических лиц, обладающих земельным участком, расположенным в границах сельских поселений	010	182 1 06 06043 10 0000 110	7 693 500,00	1 647 764,85	6 045 735,15
Земельный налог с физических лиц, обладающих земельным участком, расположенным в границах сельских поселений (сумма платежа (перерасчеты, недоимка и задолженность по соответствующему платежу, в том числе по отмененному)	010	182 1 06 06043 10 1000 110	-	1 647 764,85	-
ШТРАФЫ, САНКЦИИ, ВОЗМЕЩЕНИЕ УЩЕРБА	010	182 1 16 00000 00 0000 000	97 481,29	173 687,51	-
Доходы от сумм пеней, предусмотренных законодательством Российской Федерации о налогах и сборах, подлежащие зачислению в бюджеты субъектов Российской Федерации по нормативу, установленному Бюджетным кодексом Российской Федерации, распределяемые Федеральным казначейством между бюджетами субъектов Российской Федерации в соответствии с федеральным законом о федеральном бюджете	010	182 1 16 18000 02 0000 140	97 481,29	173 687,51	-
НАЛОГОВЫЕ И НЕНАЛОГОВЫЕ ДОХОДЫ	010	737 1 00 00000 00 0000 000	12 830 607,58	8 535 059,12	5 474 400,00
ГОСУДАРСТВЕННАЯ ПОШЛИНА	010	737 1 08 00000 00 0000 000	13 200,00	14 200,00	-
Государственная пошлина за совершение нотариальных действий (за исключением действий, совершаемых консульскими учреждениями Российской Федерации)	010	737 1 08 04000 01 0000 110	13 200,00	14 200,00	-
Государственная пошлина за совершение нотариальных действий должностными лицами органов местного самоуправления, уполномоченными в соответствии с законодательными актами Российской Федерации на совершение нотариальных действий	010	737 1 08 04020 01 0000 110	13 200,00	14 200,00	-

Государственная пошлина за совершение нотариальных действий должностными лицами органов местного самоуправления, уполномоченными в соответствии с законодательными актами Российской Федерации на совершение нотариальных действий (сумма платежа)	010	737 1 08 04020 01 1000 110	13 200,00	14 200,00	-
ДОХОДЫ ОТ ИСПОЛЬЗОВАНИЯ ИМУЩЕСТВА, НАХОДЯЩЕГОСЯ В ГОСУДАРСТВЕННОЙ И МУНИЦИПАЛЬНОЙ СОБСТВЕННОСТИ	010	737 1 11 00000 00 0000 000	1 579 725,13	1 669 257,99	-
Доходы, получаемые в виде арендной либо иной платы за передачу в возмездное пользование государственного и муниципального имущества (за исключением имущества бюджетных и автономных учреждений, а также имущества государственных и муниципальных унитарных предприятий, в том числе казенных)	010	737 1 11 05000 00 0000 120	668 699,09	758 220,61	-
Доходы, получаемые в виде арендной платы за землю после разграничения государственной собственности на землю, а также средства от продажи права на заключение договоров аренды указанных земельных участков (за исключением земельных участков бюджетных и автономных учреждений)	010	737 1 11 05020 00 0000 120	393 757,50	483 279,02	-
Доходы, получаемые в виде арендной платы, а также средства от продажи права на заключение договоров аренды за земли, находящиеся в собственности сельских поселений (за исключением земельных участков муниципальных бюджетных и автономных учреждений)	010	737 1 11 05025 10 0000 120	393 757,50	483 279,02	-
Доходы от сдачи в аренду имущества, находящегося в оперативном управлении органов государственной власти, органов местного самоуправления, органов управления государственными внебюджетными фондами и созданных ими учреждений (за исключением имущества бюджетных и автономных учреждений)	010	737 1 11 05030 00 0000 120	274 941,59	274 941,59	-
Доходы от сдачи в аренду имущества, находящегося в оперативном управлении органов управления сельских поселений и созданных ими учреждений (за исключением имущества муниципальных бюджетных и автономных учреждений)	010	737 1 11 05035 10 0000 120	274 941,59	274 941,59	-
Прочие доходы от использования имущества и прав, находящихся в государственной и муниципальной собственности (за исключением имущества бюджетных и автономных учреждений, а также имущества государственных и муниципальных унитарных предприятий, в том числе казенных)	010	737 1 11 09000 00 0000 120	911 026,04	911 037,38	-
Прочие поступления от использования имущества, находящегося в государственной и муниципальной собственности (за исключением имущества бюджетных и автономных учреждений, а также имущества государственных и муниципальных унитарных предприятий, в том числе казенных)	010	737 1 11 09040 00 0000 120	911 026,04	911 037,38	-
Прочие поступления от использования имущества, находящегося в собственности сельских поселений (за исключением имущества муниципальных бюджетных и автономных учреждений, а также имущества муниципальных унитарных предприятий, в том числе казенных)	010	737 1 11 09045 10 0000 120	911 026,04	911 037,38	-
ДОХОДЫ ОТ ОКАЗАНИЯ ПЛАТНЫХ УСЛУГ И КОМПЕНСАЦИИ ЗАТРАТ ГОСУДАРСТВА	010	737 1 13 00000 00 0000 000	257,78	257,78	-
Доходы от компенсации затрат государства	010	737 1 13 02000 00 0000 130	257,78	257,78	-
Прочие доходы от компенсации затрат государства	010	737 1 13 02990 00 0000 130	257,78	257,78	-
Прочие доходы от компенсации затрат бюджетов сельских поселений	010	737 1 13 02995 10 0000 130	257,78	257,78	-
ДОХОДЫ ОТ ПРОДАЖИ МАТЕРИАЛЬНЫХ И НЕМАТЕРИАЛЬНЫХ АКТИВОВ	010	737 1 14 00000 00 0000 000	11 205 724,67	6 305 957,41	5 449 400,00
Доходы от продажи земельных участков, находящихся в государственной и муниципальной собственности	010	737 1 14 06000 00 0000 430	9 694 000,00	4 244 600,00	5 449 400,00
Доходы от продажи земельных участков, государственная собственность на которые разграничена (за исключением земельных участков бюджетных и автономных учреждений)	010	737 1 14 06020 00 0000 430	9 694 000,00	4 244 600,00	5 449 400,00
Доходы от продажи земельных участков, находящихся в собственности сельских поселений (за исключением земельных участков муниципальных бюджетных и автономных учреждений)	010	737 1 14 06025 10 0000 430	9 694 000,00	4 244 600,00	5 449 400,00
Плата за увеличение площади земельных участков, находящихся в частной собственности, в результате перераспределения таких земельных участков и земель (или) земельных участков, находящихся в государственной или муниципальной собственности	010	737 1 14 06300 00 0000 430	1 511 724,67	2 061 357,41	-
Плата за увеличение площади земельных участков, находящихся в частной собственности, в результате перераспределения таких земельных участков и земельных участков после разграничения государственной собственности на землю	010	737 1 14 06320 00 0000 430	1 511 724,67	2 061 357,41	-
Плата за увеличение площади земельных участков, находящихся в частной собственности, в результате перераспределения таких земельных участков и земельных участков, находящихся в собственности сельских поселений	010	737 1 14 06325 10 0000 430	1 511 724,67	2 061 357,41	-
ШТРАФЫ, САНКЦИИ, ВОЗМЕЩЕНИЕ УЩЕРБА	010	737 1 16 00000 00 0000 000	31 700,00	6 700,00	25 000,00
Административные штрафы, установленные законами субъектов Российской Федерации об административных правонарушениях	010	737 1 16 02000 02 0000 140	25 000,00	-	25 000,00
Административные штрафы, установленные законами субъектов Российской Федерации об административных правонарушениях, за нарушение муниципальных правовых актов	010	737 1 16 02020 02 0000 140	25 000,00	-	25 000,00
Штрафы, неустойки, пени, уплаченные в соответствии с законом или договором в случае неисполнения или ненадлежащего исполнения обязательств перед государственным (муниципальным) органом, органом управления государственным внебюджетным фондом, казенным учреждением, Центральным банком Российской Федерации, иной организацией, действующей от имени Российской Федерации	010	737 1 16 07000 00 0000 140	6 700,00	6 700,00	-
Иные штрафы, неустойки, пени, уплаченные в соответствии с законом или договором в случае неисполнения или ненадлежащего исполнения обязательств перед государственным (муниципальным) органом, казенным учреждением, Центральным банком Российской Федерации, государственной корпорацией	010	737 1 16 07090 00 0000 140	6 700,00	6 700,00	-
Иные штрафы, неустойки, пени, уплаченные в соответствии с законом или договором в случае неисполнения или ненадлежащего исполнения обязательств перед муниципальным органом, (муниципальным казенным учреждением) сельского поселения	010	737 1 16 07090 10 0000 140	6 700,00	6 700,00	-
ПРОЧИЕ НАЛОГОВЫЕ ДОХОДЫ	010	737 1 17 00000 00 0000 000	-	538 685,94	-
Невыясненные поступления	010	737 1 17 01000 00 0000 180	-	295,94	-
Невыясненные поступления, зачисляемые в бюджеты сельских поселений	010	737 1 17 01050 10 0000 180	-	295,94	-
Инициативные платежи	010	737 1 17 15000 00 0000 150	-	538 390,00	-
Инициативные платежи, зачисляемые в бюджеты сельских поселений	010	737 1 17 15030 10 0000 150	-	538 390,00	-
Инициативные платежи, зачисляемые в бюджеты сельских поселений (средства, поступающие на ремонт автомобильной дороги)	010	737 1 17 15030 10 0002 150	-	199 204,00	-
Инициативные платежи, зачисляемые в бюджеты сельских поселений (Благоустройство части территории земельного участка с кадастровым номером 38:06:000000:3494, расположенного по адресу: Иркутская область, Иркутский район, п. Большое Голоустное, ул. Байкальская, 1Г)	010	737 1 17 15030 10 0003 150	-	192 635,00	-
Инициативные платежи, зачисляемые в бюджеты сельских поселений (организация спортивной площадки)	010	737 1 17 15030 10 0004 150	-	146 551,00	-
БЕЗВОЗМЕЗДНЫЕ ПОСТУПЛЕНИЯ	010	737 2 00 00000 00 0000 000	73 237 084,14	22 560 661,26	50 676 422,88
БЕЗВОЗМЕЗДНЫЕ ПОСТУПЛЕНИЯ ОТ ДРУГИХ БЮДЖЕТОВ БЮДЖЕТНОЙ СИСТЕМЫ РОССИЙСКОЙ ФЕДЕРАЦИИ	010	737 2 02 00000 00 0000 000	73 237 084,14	22 560 661,26	50 676 422,88
Дотации бюджетам бюджетной системы Российской Федерации	010	737 2 02 10000 00 0000 150	10 483 880,00	10 240 705,00	243 175,00

Дотации на выравнивание бюджетной обеспеченности из бюджетов муниципальных районов, городских округов с внутригородским делением	010	737 2 02 16001 00 0000 150	10 483 880,00	10 240 705,00	243 175,00
Дотации бюджетам сельских поселений на выравнивание бюджетной обеспеченности из бюджетов муниципальных районов	010	737 2 02 16001 10 0000 150	10 483 880,00	10 240 705,00	243 175,00
Субсидии бюджетам бюджетной системы Российской Федерации (межбюджетные субсидии)	010	737 2 02 20000 00 0000 150	59 532 896,80	9 283 630,81	50 249 265,99
Субсидии бюджетам на реализацию программ формирования современной городской среды	010	737 2 02 25555 00 0000 150	5 497 100,00	1 717 368,94	3 779 731,06
Субсидии бюджетам сельских поселений на реализацию программ формирования современной городской среды	010	737 2 02 25555 10 0000 150	5 497 100,00	1 717 368,94	3 779 731,06
Субсидии бюджетам на подготовку проектов межевания земельных участков и на проведение кадастровых работ	010	737 2 02 25599 00 0000 150	569 000,00	-	569 000,00
Субсидии бюджетам сельских поселений на подготовку проектов межевания земельных участков и на проведение кадастровых работ	010	737 2 02 25599 10 0000 150	569 000,00	-	569 000,00
Прочие субсидии	010	737 2 02 29999 00 0000 150	53 466 796,80	7 566 261,87	45 900 534,93
Прочие субсидии бюджетам сельских поселений	010	737 2 02 29999 10 0000 150	53 466 796,80	7 566 261,87	45 900 534,93
Субвенции бюджетам бюджетной системы Российской Федерации	010	737 2 02 30000 00 0000 150	434 900,00	297 275,15	137 624,85
Субвенции местным бюджетам на выполнение передаваемых полномочий субъектов Российской Федерации	010	737 2 02 30024 00 0000 150	700,00	-	700,00
Субвенции бюджетам сельских поселений на выполнение передаваемых полномочий субъектов Российской Федерации	010	737 2 02 30024 10 0000 150	700,00	-	700,00
Субвенции бюджетам на осуществление первичного воинского учета органами местного самоуправления поселений, муниципальных и городских округов	010	737 2 02 35118 00 0000 150	434 200,00	297 275,15	136 924,85
Субвенции бюджетам сельских поселений на осуществление первичного воинского учета органами местного самоуправления поселений, муниципальных и городских округов	010	737 2 02 35118 10 0000 150	434 200,00	297 275,15	136 924,85
Иные межбюджетные трансферты	010	737 2 02 40000 00 0000 150	2 785 407,34	2 739 050,30	46 357,04
Межбюджетные трансферты, передаваемые бюджетам муниципальных образований на осуществление части полномочий по решению вопросов местного значения в соответствии с заключенными соглашениями	010	737 2 02 40014 00 0000 150	66 807,34	20 450,30	46 357,04
Межбюджетные трансферты, передаваемые бюджетам сельских поселений из бюджетов муниципальных районов на осуществление части полномочий по решению вопросов местного значения в соответствии с заключенными соглашениями	010	737 2 02 40014 10 0000 150	66 807,34	20 450,30	46 357,04
Прочие межбюджетные трансферты, передаваемые бюджетам	010	737 2 02 49999 00 0000 150	2 718 600,00	2 718 600,00	-
Прочие межбюджетные трансферты, передаваемые бюджетам сельских поселений	010	737 2 02 49999 10 0000 150	2 718 600,00	2 718 600,00	-

2. РАСХОДЫ БЮДЖЕТА					
Наименование показателя	Код строки	Код расхода по бюджетной классификации	Утвержденные бюджетные назначения	Исполнено	Неисполненные назначения
1	2	3	4	5	6
Расходы бюджета - всего	200	х	129 363 941,34	55 035 991,23	74 327 950,11
в том числе:					
Обеспечение деятельности в сфере установленных функций	200	737 0102 91 1 00 60001 000	2 788 900,00	2 117 473,48	671 426,52
Расходы на выплаты персоналу в целях обеспечения выполнения функций государственными (муниципальными) органами, казенными учреждениями, органами управления государственными внебюджетными фондами	200	737 0102 91 1 00 60001 100	2 788 900,00	2 117 473,48	671 426,52
Расходы на выплаты персоналу государственных (муниципальных) органов	200	737 0102 91 1 00 60001 120	2 788 900,00	2 117 473,48	671 426,52
Фонд оплаты труда государственных (муниципальных) органов	200	737 0102 91 1 00 60001 121	-	1 626 323,73	-
Взносы по обязательному социальному страхованию на выплаты денежного содержания и иные выплаты работникам государственных (муниципальных) органов	200	737 0102 91 1 00 60001 129	-	491 149,75	-
Обеспечение деятельности в сфере установленных функций	200	737 0103 91 1 00 60001 000	544 040,00	403 724,67	140 315,33

Расходы на выплаты персоналу в целях обеспечения выполнения функций государственными (муниципальными) органами, казенными учреждениями, органами управления государственными внебюджетными фондами	200	737 0103 91 1 00 60001 100	539 000,00	398 684,67	140 315,33
Расходы на выплаты персоналу государственных (муниципальных) органов	200	737 0103 91 1 00 60001 120	539 000,00	398 684,67	140 315,33
Фонд оплаты труда государственных (муниципальных) органов	200	737 0103 91 1 00 60001 121	-	306 209,44	-
Взносы по обязательному социальному страхованию на выплаты денежного содержания и иные выплаты работникам государственных (муниципальных) органов	200	737 0103 91 1 00 60001 129	-	92 475,23	-
Закупка товаров, работ и услуг для обеспечения государственных (муниципальных) нужд	200	737 0103 91 1 00 60001 200	5 040,00	5 040,00	-
Иные закупки товаров, работ и услуг для обеспечения государственных (муниципальных) нужд	200	737 0103 91 1 00 60001 240	5 040,00	5 040,00	-
Прочая закупка товаров, работ и услуг	200	737 0103 91 1 00 60001 244	-	5 040,00	-
Обеспечение деятельности в сфере установленных функций	200	737 0104 91 1 00 60001 000	28 262 475,86	21 491 108,26	6 771 367,60
Расходы на выплаты персоналу в целях обеспечения выполнения функций государственными (муниципальными) органами, казенными учреждениями, органами управления государственными внебюджетными фондами	200	737 0104 91 1 00 60001 100	25 323 300,00	19 756 655,43	5 566 644,57
Расходы на выплаты персоналу государственных (муниципальных) органов	200	737 0104 91 1 00 60001 120	25 323 300,00	19 756 655,43	5 566 644,57
Фонд оплаты труда государственных (муниципальных) органов	200	737 0104 91 1 00 60001 121	-	15 158 580,92	-
Иные выплаты персоналу государственных (муниципальных) органов, за исключением фонда оплаты труда	200	737 0104 91 1 00 60001 122	-	46 054,60	-
Взносы по обязательному социальному страхованию на выплаты денежного содержания и иные выплаты работникам государственных (муниципальных) органов	200	737 0104 91 1 00 60001 129	-	4 552 019,91	-
Закупка товаров, работ и услуг для обеспечения государственных (муниципальных) нужд	200	737 0104 91 1 00 60001 200	2 920 547,86	1 727 750,99	1 192 796,87
Иные закупки товаров, работ и услуг для обеспечения государственных (муниципальных) нужд	200	737 0104 91 1 00 60001 240	2 920 547,86	1 727 750,99	1 192 796,87
Прочая закупка товаров, работ и услуг	200	737 0104 91 1 00 60001 244	-	1 536 580,79	-
Закупка энергетических ресурсов	200	737 0104 91 1 00 60001 247	-	191 170,20	-
Иные бюджетные ассигнования	200	737 0104 91 1 00 60001 800	18 628,00	6 701,84	11 926,16
Уплата налогов, сборов и иных платежей	200	737 0104 91 1 00 60001 850	18 628,00	6 701,84	11 926,16
Уплата прочих налогов, сборов	200	737 0104 91 1 00 60001 852	-	4 062,00	-
Уплата иных платежей	200	737 0104 91 1 00 60001 853	-	2 639,84	-
Субвенции на осуществление областного государственного полномочия по определению перечня должностных лиц органов местного самоуправления, уполномоченных составлять протоколы об административных правонарушениях, предусмотренных отдельными законами Иркутско	200	737 0104 91 2 00 73150 000	700,00	-	700,00
Закупка товаров, работ и услуг для обеспечения государственных (муниципальных) нужд	200	737 0104 91 2 00 73150 200	700,00	-	700,00
Иные закупки товаров, работ и услуг для обеспечения государственных (муниципальных) нужд	200	737 0104 91 2 00 73150 240	700,00	-	700,00
Резервный фонд администрации муниципального образования	200	737 0111 91 1 00 60004 000	539 592,64	-	539 592,64
Иные бюджетные ассигнования	200	737 0111 91 1 00 60004 800	539 592,64	-	539 592,64
Резервные средства	200	737 0111 91 1 00 60004 870	539 592,64	-	539 592,64
Субвенции на осуществление первичного воинского учета на территориях, где отсутствуют военные комиссариаты	200	737 0203 91 3 00 51180 000	434 200,00	297 275,15	136 924,85
Расходы на выплаты персоналу в целях обеспечения выполнения функций государственными (муниципальными) органами, казенными учреждениями, органами управления государственными внебюджетными фондами	200	737 0203 91 3 00 51180 100	402 700,00	296 147,15	106 552,85
Расходы на выплаты персоналу государственных (муниципальных) органов	200	737 0203 91 3 00 51180 120	402 700,00	296 147,15	106 552,85
Фонд оплаты труда государственных (муниципальных) органов	200	737 0203 91 3 00 51180 121	-	227 455,59	-

Взносы по обязательному социальному страхованию на выплаты денежного содержания и иные выплаты работникам государственных (муниципальных) органов	200	737 0203 91 3 00 51180 129	-	68 691,56	-	
Закупка товаров, работ и услуг для обеспечения государственных (муниципальных) нужд	200	737 0203 91 3 00 51180 200	31 500,00	1 128,00	30 372,00	
Иные закупки товаров, работ и услуг для обеспечения государственных (муниципальных) нужд	200	737 0203 91 3 00 51180 240	31 500,00	1 128,00	30 372,00	
Прочая закупка товаров, работ и услуг	200	737 0203 91 3 00 51180 244	-	1 128,00	-	
Иные мероприятия	200	737 0310 21 4 00 99020 000	305 000,00	151 207,00	153 793,00	
Закупка товаров, работ и услуг для обеспечения государственных (муниципальных) нужд	200	737 0310 21 4 00 99020 200	305 000,00	151 207,00	153 793,00	
Иные закупки товаров, работ и услуг для обеспечения государственных (муниципальных) нужд	200	737 0310 21 4 00 99020 240	305 000,00	151 207,00	153 793,00	
Прочая закупка товаров, работ и услуг	200	737 0310 21 4 00 99020 244	-	151 207,00	-	
Мероприятия, направленные на профилактику правонарушений	200	737 0314 22 9 00 99037 000	10 000,00	-	10 000,00	
Закупка товаров, работ и услуг для обеспечения государственных (муниципальных) нужд	200	737 0314 22 9 00 99037 200	10 000,00	-	10 000,00	
Иные закупки товаров, работ и услуг для обеспечения государственных (муниципальных) нужд	200	737 0314 22 9 00 99037 240	10 000,00	-	10 000,00	
Осуществление дорожной деятельности в отношении автомобильных дорог общего пользования местного значения, входящих в транспортный каркас Иркутской области	200	737 0409 20 1 00 S2916 000	42 105 300,00	2 782 866,00	39 322 434,00	
Закупка товаров, работ и услуг для обеспечения государственных (муниципальных) нужд	200	737 0409 20 1 00 S2916 200	42 105 300,00	2 782 866,00	39 322 434,00	
Иные закупки товаров, работ и услуг для обеспечения государственных (муниципальных) нужд	200	737 0409 20 1 00 S2916 240	42 105 300,00	2 782 866,00	39 322 434,00	
Прочая закупка товаров, работ и услуг	200	737 0409 20 1 00 S2916 244	-	2 782 866,00	-	
Текущий ремонт в сфере установленных функций	200	737 0409 91 1 00 60009 000	2 095 000,00	1 170 758,36	924 241,64	
Закупка товаров, работ и услуг для обеспечения государственных (муниципальных) нужд	200	737 0409 91 1 00 60009 200	2 095 000,00	1 170 758,36	924 241,64	
Иные закупки товаров, работ и услуг для обеспечения государственных (муниципальных) нужд	200	737 0409 91 1 00 60009 240	2 095 000,00	1 170 758,36	924 241,64	
Прочая закупка товаров, работ и услуг	200	737 0409 91 1 00 60009 244	-	1 170 758,36	-	
Иные мероприятия в сфере установленных функций	200	737 0409 91 1 00 60011 000	5 753 000,00	4 159 507,91	1 593 492,09	
Закупка товаров, работ и услуг для обеспечения государственных (муниципальных) нужд	200	737 0409 91 1 00 60011 200	5 753 000,00	4 159 507,91	1 593 492,09	
Иные закупки товаров, работ и услуг для обеспечения государственных (муниципальных) нужд	200	737 0409 91 1 00 60011 240	5 753 000,00	4 159 507,91	1 593 492,09	
Прочая закупка товаров, работ и услуг	200	737 0409 91 1 00 60011 244	-	4 159 507,91	-	
Финансовая поддержка реализации инициативных проектов	200	737 0409 91 4 00 S2380 000	982 732,80	271 395,99	711 336,81	
Закупка товаров, работ и услуг для обеспечения государственных (муниципальных) нужд	200	737 0409 91 4 00 S2380 200	982 732,80	271 395,99	711 336,81	
Иные закупки товаров, работ и услуг для обеспечения государственных (муниципальных) нужд	200	737 0409 91 4 00 S2380 240	982 732,80	271 395,99	711 336,81	
Прочая закупка товаров, работ и услуг	200	737 0409 91 4 00 S2380 244	-	271 395,99	-	
Мероприятия на подготовку документации по планировке территорий	200	737 0412 22 1 00 S2980 000	599 000,00	-	599 000,00	
Закупка товаров, работ и услуг для обеспечения государственных (муниципальных) нужд	200	737 0412 22 1 00 S2980 200	599 000,00	-	599 000,00	
Иные закупки товаров, работ и услуг для обеспечения государственных (муниципальных) нужд	200	737 0412 22 1 00 S2980 240	599 000,00	-	599 000,00	
Иные мероприятия в сфере установленных функций	200	737 0412 91 1 00 60011 000	266 224,34	45 000,00	221 224,34	
Закупка товаров, работ и услуг для обеспечения государственных (муниципальных) нужд	200	737 0412 91 1 00 60011 200	266 224,34	45 000,00	221 224,34	
Иные закупки товаров, работ и услуг для обеспечения государственных (муниципальных) нужд	200	737 0412 91 1 00 60011 240	266 224,34	45 000,00	221 224,34	
Прочая закупка товаров, работ и услуг	200	737 0412 91 1 00 60011 244	-	45 000,00	-	
Строительство, реконструкция, капитальный ремонт в сфере установленных функций	200	737 0501 91 1 00 60008 000	94 011,84	62 105,40	31 906,44	
Закупка товаров, работ и услуг для обеспечения государственных (муниципальных) нужд	200	737 0501 91 1 00 60008 200	94 011,84	62 105,40	31 906,44	
Иные закупки товаров, работ и услуг для обеспечения государственных (муниципальных) нужд	200	737 0501 91 1 00 60008 240	94 011,84	62 105,40	31 906,44	

Прочая закупка товаров, работ и услуг	200	737 0501 91 1 00 60008 244	-	62 105,40	-	
Иные мероприятия в сфере установленных функций	200	737 0502 91 1 00 60011 000	603 830,95	425 510,20	178 320,75	
Закупка товаров, работ и услуг для обеспечения государственных (муниципальных) нужд	200	737 0502 91 1 00 60011 200	603 830,95	425 510,20	178 320,75	
Иные закупки товаров, работ и услуг для обеспечения государственных (муниципальных) нужд	200	737 0502 91 1 00 60011 240	603 830,95	425 510,20	178 320,75	
Прочая закупка товаров, работ и услуг	200	737 0502 91 1 00 60011 244	-	425 510,20	-	
Мероприятия по формированию современной городской среды за счет средств местного бюджета	200	737 0503 22 8 00 99033 000	229 921,05	-	229 921,05	
Закупка товаров, работ и услуг для обеспечения государственных (муниципальных) нужд	200	737 0503 22 8 00 99033 200	229 921,05	-	229 921,05	
Иные закупки товаров, работ и услуг для обеспечения государственных (муниципальных) нужд	200	737 0503 22 8 00 99033 240	229 921,05	-	229 921,05	
Мероприятия по формированию современной городской среды за счет средств федерального и областного бюджета	200	737 0503 22 8 F2 55551 000	5 556 500,00	1 735 926,31	3 820 573,69	
Закупка товаров, работ и услуг для обеспечения государственных (муниципальных) нужд	200	737 0503 22 8 F2 55551 200	5 556 500,00	1 735 926,31	3 820 573,69	
Иные закупки товаров, работ и услуг для обеспечения государственных (муниципальных) нужд	200	737 0503 22 8 F2 55551 240	5 556 500,00	1 735 926,31	3 820 573,69	
Прочая закупка товаров, работ и услуг	200	737 0503 22 8 F2 55551 244	-	1 735 926,31	-	
Уличное освещение	200	737 0503 91 1 00 60101 000	2 329 284,12	1 142 398,87	1 186 885,25	
Закупка товаров, работ и услуг для обеспечения государственных (муниципальных) нужд	200	737 0503 91 1 00 60101 200	2 329 284,12	1 142 398,87	1 186 885,25	
Иные закупки товаров, работ и услуг для обеспечения государственных (муниципальных) нужд	200	737 0503 91 1 00 60101 240	2 329 284,12	1 142 398,87	1 186 885,25	
Прочая закупка товаров, работ и услуг	200	737 0503 91 1 00 60101 244	-	123 787,06	-	
Закупка энергетических ресурсов	200	737 0503 91 1 00 60101 247	-	1 018 611,81	-	
Озеленение	200	737 0503 91 1 00 60103 000	550 000,00	17 530,00	532 470,00	
Закупка товаров, работ и услуг для обеспечения государственных (муниципальных) нужд	200	737 0503 91 1 00 60103 200	550 000,00	17 530,00	532 470,00	
Иные закупки товаров, работ и услуг для обеспечения государственных (муниципальных) нужд	200	737 0503 91 1 00 60103 240	550 000,00	17 530,00	532 470,00	
Прочая закупка товаров, работ и услуг	200	737 0503 91 1 00 60103 244	-	17 530,00	-	
Прочие мероприятия по благоустройству городских округов и поселений	200	737 0503 91 1 00 60105 000	8 156 734,15	4 908 648,70	3 248 085,45	
Закупка товаров, работ и услуг для обеспечения государственных (муниципальных) нужд	200	737 0503 91 1 00 60105 200	5 871 434,15	3 320 248,70	2 551 185,45	
Иные закупки товаров, работ и услуг для обеспечения государственных (муниципальных) нужд	200	737 0503 91 1 00 60105 240	5 871 434,15	3 320 248,70	2 551 185,45	
Прочая закупка товаров, работ и услуг	200	737 0503 91 1 00 60105 244	-	3 320 248,70	-	
Предоставление субсидий бюджетным, автономным учреждениям и иным некоммерческим организациям	200	737 0503 91 1 00 60105 600	2 285 300,00	1 588 400,00	696 900,00	
Субсидии бюджетным учреждениям	200	737 0503 91 1 00 60105 610	2 285 300,00	1 588 400,00	696 900,00	
Субсидии бюджетным учреждениям на финансовое обеспечение государственного (муниципального) задания на оказание государственных (муниципальных) услуг (выполнение работ)	200	737 0503 91 1 00 60105 611	-	1 588 400,00	-	
Реализация мероприятий перечня проектов народных инициатив	200	737 0503 91 4 00 S2370 000	4 569 685,00	1 370 905,50	3 198 779,50	
Закупка товаров, работ и услуг для обеспечения государственных (муниципальных) нужд	200	737 0503 91 4 00 S2370 200	4 569 685,00	1 370 905,50	3 198 779,50	
Иные закупки товаров, работ и услуг для обеспечения государственных (муниципальных) нужд	200	737 0503 91 4 00 S2370 240	4 569 685,00	1 370 905,50	3 198 779,50	
Прочая закупка товаров, работ и услуг	200	737 0503 91 4 00 S2370 244	-	1 370 905,50	-	
Финансовая поддержка реализации инициативных проектов	200	737 0503 91 4 00 S2380 000	2 214 294,00	-	2 214 294,00	
Закупка товаров, работ и услуг для обеспечения государственных (муниципальных) нужд	200	737 0503 91 4 00 S2380 200	2 214 294,00	-	2 214 294,00	
Иные закупки товаров, работ и услуг для обеспечения государственных (муниципальных) нужд	200	737 0503 91 4 00 S2380 240	2 214 294,00	-	2 214 294,00	
Обеспечение деятельности в сфере установленных функций	200	737 0705 91 1 00 60001 000	87 400,00	6 000,00	81 400,00	
Закупка товаров, работ и услуг для обеспечения государственных (муниципальных) нужд	200	737 0705 91 1 00 60001 200	87 400,00	6 000,00	81 400,00	
Иные закупки товаров, работ и услуг для обеспечения государственных (муниципальных) нужд	200	737 0705 91 1 00 60001 240	87 400,00	6 000,00	81 400,00	

Прочая закупка товаров, работ и услуг	200	737 0705 91 1 00 60001 244	-	6 000,00	-
Мероприятия по осуществлению деятельности дворцов и домов культуры, других учреждений культуры	200	737 0705 91 1 00 60015 000	30 000,00	7 000,00	23 000,00
Закупка товаров, работ и услуг для обеспечения государственных (муниципальных) нужд	200	737 0705 91 1 00 60015 200	30 000,00	7 000,00	23 000,00
Иные закупки товаров, работ и услуг для обеспечения государственных (муниципальных) нужд	200	737 0705 91 1 00 60015 240	30 000,00	7 000,00	23 000,00
Прочая закупка товаров, работ и услуг	200	737 0705 91 1 00 60015 244	-	7 000,00	-
Реализация программы Иркутской области "Развитие культуры" на 2014 - 2018 годы за счет средств местного бюджета	200	737 0801 20 5 00 S2100 000	1 315 789,47	707 640,00	608 149,47
Закупка товаров, работ и услуг для обеспечения государственных (муниципальных) нужд	200	737 0801 20 5 00 S2100 200	1 315 789,47	707 640,00	608 149,47
Иные закупки товаров, работ и услуг для обеспечения государственных (муниципальных) нужд	200	737 0801 20 5 00 S2100 240	1 315 789,47	707 640,00	608 149,47
Прочая закупка товаров, работ и услуг	200	737 0801 20 5 00 S2100 244	-	707 640,00	-
Мероприятия по осуществлению деятельности дворцов и домов культуры, других учреждений культуры	200	737 0801 91 1 00 60015 000	12 501 454,29	8 178 870,06	4 322 584,23
Расходы на выплаты персоналу в целях обеспечения выполнения функций государственными (муниципальными) органами, казенными учреждениями, органами управления государственными внебюджетными фондами	200	737 0801 91 1 00 60015 100	10 791 200,00	7 122 381,92	3 668 818,08
Расходы на выплаты персоналу казенных учреждений	200	737 0801 91 1 00 60015 110	10 791 200,00	7 122 381,92	3 668 818,08
Фонд оплаты труда учреждений	200	737 0801 91 1 00 60015 111	-	5 531 455,46	-
Взносы по обязательному социальному страхованию на выплаты по оплате труда работников и иные выплаты работникам учреждений	200	737 0801 91 1 00 60015 119	-	1 590 926,46	-
Закупка товаров, работ и услуг для обеспечения государственных (муниципальных) нужд	200	737 0801 91 1 00 60015 200	1 708 028,92	1 056 127,10	651 901,82
Иные закупки товаров, работ и услуг для обеспечения государственных (муниципальных) нужд	200	737 0801 91 1 00 60015 240	1 708 028,92	1 056 127,10	651 901,82
Прочая закупка товаров, работ и услуг	200	737 0801 91 1 00 60015 244	-	827 686,31	-
Закупка энергетических ресурсов	200	737 0801 91 1 00 60015 247	-	228 440,79	-
Иные бюджетные ассигнования	200	737 0801 91 1 00 60015 800	2 225,37	361,04	1 864,33
Уплата налогов, сборов и иных платежей	200	737 0801 91 1 00 60015 850	2 225,37	361,04	1 864,33
Уплата иных платежей	200	737 0801 91 1 00 60015 853	-	361,04	-
Доступная среда для инвалидов	200	737 1006 23 1 00 99038 000	63 000,00	-	63 000,00
Закупка товаров, работ и услуг для обеспечения государственных (муниципальных) нужд	200	737 1006 23 1 00 99038 200	63 000,00	-	63 000,00
Иные закупки товаров, работ и услуг для обеспечения государственных (муниципальных) нужд	200	737 1006 23 1 00 99038 240	63 000,00	-	63 000,00
Приобретение оборудования и создание плоскостных спортивных сооружений в сельской местности	200	737 1101 21 5 00 S2922 000	5 263 157,89	2 846 467,31	2 416 690,58
Закупка товаров, работ и услуг для обеспечения государственных (муниципальных) нужд	200	737 1101 21 5 00 S2922 200	5 263 157,89	2 846 467,31	2 416 690,58
Иные закупки товаров, работ и услуг для обеспечения государственных (муниципальных) нужд	200	737 1101 21 5 00 S2922 240	5 263 157,89	2 846 467,31	2 416 690,58
Прочая закупка товаров, работ и услуг	200	737 1101 21 5 00 S2922 244	-	2 846 467,31	-
Иные мероприятия в сфере установленных функций	200	737 1102 91 1 00 60011 000	487 900,00	129 470,20	358 429,80
Закупка товаров, работ и услуг для обеспечения государственных (муниципальных) нужд	200	737 1102 91 1 00 60011 200	487 900,00	129 470,20	358 429,80
Иные закупки товаров, работ и услуг для обеспечения государственных (муниципальных) нужд	200	737 1102 91 1 00 60011 240	487 900,00	129 470,20	358 429,80
Прочая закупка товаров, работ и услуг	200	737 1102 91 1 00 60011 244	-	129 470,20	-
Обслуживание муниципального долга	200	737 1301 91 1 00 60019 000	1 000,00	-	1 000,00
Обслуживание государственного (муниципального) долга	200	737 1301 91 1 00 60019 700	1 000,00	-	1 000,00
Обслуживание муниципального долга	200	737 1301 91 1 00 60019 730	1 000,00	-	1 000,00
Иные межбюджетные трансферты	200	737 1403 91 1 00 60020 000	623 812,94	607 201,86	16 611,08
Межбюджетные трансферты	200	737 1403 91 1 00 60020 500	623 812,94	607 201,86	16 611,08
Иные межбюджетные трансферты	200	737 1403 91 1 00 60020 540	623 812,94	607 201,86	16 611,08
Результат исполнения бюджета (дефицит / профицит)	450	x	-5 178 000,00	3 307 977,91	x

3. ИСТОЧНИКИ ФИНАНСИРОВАНИЯ ДЕФИЦИТА БЮДЖЕТА					
Наименование показателя	Код строки	Код источника финансирования дефицита бюджета по бюджетной классификации	Утвержденные бюджетные назначения	Исполнено	Неисполненные назначения
1	2	3	4	5	6
Источники финансирования дефицита бюджета - всего	500	x	5 178 000,00	-3 307 977,91	8 485 977,91
в том числе:					
источники внутреннего финансирования бюджета	520	x	4 443 800,10	-	4 443 800,10
из них:					
Кредиты кредитных организаций в валюте Российской Федерации	520	737 01 02 00 00 00 0000 000	4 443 800,10	-	4 443 800,10
Привлечение кредитов от кредитных организаций в валюте Российской Федерации	520	737 01 02 00 00 00 0000 700	4 443 800,10	-	4 443 800,10
Привлечение сельскими поселениями кредитов от кредитных организаций в валюте Российской Федерации	520	737 01 02 00 00 10 0000 710	4 443 800,10	-	4 443 800,10
источники внешнего финансирования бюджета	620	x	-	-	-
из них:					
Изменение остатков средств	700		734 199,90	-3 307 977,91	4 042 177,81
Изменение остатков средств на счетах по учету средств бюджетов	700	000 01 05 00 00 00 0000 000	734 199,90	-3 307 977,91	4 042 177,81
увеличение остатков средств, всего	710		-128 629 741,44	-62 137 059,25	X
Увеличение остатков средств бюджетов	710	000 01 05 00 00 00 0000 500	-128 629 741,44	-62 137 059,25	X
Увеличение прочих остатков средств бюджетов	710	737 01 05 02 00 00 0000 500	-128 629 741,44	-62 137 059,25	X
Увеличение прочих остатков денежных средств бюджетов	710	737 01 05 02 01 00 0000 510	-128 629 741,44	-62 137 059,25	X
Увеличение прочих остатков денежных средств бюджетов сельских поселений	710	737 01 05 02 01 10 0000 510	-128 629 741,44	-62 137 059,25	X
уменьшение остатков средств, всего	720		129 363 941,34	58 829 081,34	X
Уменьшение остатков средств бюджетов	720	000 01 05 00 00 00 0000 600	129 363 941,34	58 829 081,34	X
Уменьшение прочих остатков средств бюджетов	720	737 01 05 02 00 00 0000 600	129 363 941,34	58 829 081,34	X
Уменьшение прочих остатков денежных средств бюджетов	720	737 01 05 02 01 00 0000 610	129 363 941,34	58 829 081,34	X
Уменьшение прочих остатков денежных средств бюджетов сельских поселений	720	737 01 05 02 01 10 0000 610	129 363 941,34	58 829 081,34	X

СОГЛАШЕНИЕ № 63

О ПЕРЕДАЧЕ ОСУЩЕСТВЛЕНИЯ ЧАСТИ ПОЛНОМОЧИЙ ПО РЕШЕНИЮ ВОПРОСОВ МЕСТНОГО ЗНАЧЕНИЯ

«08» 09 2023 года

Администрация Иркутского районного муниципального образования, именуемая в дальнейшем Сторона 1, в лице Мэра Иркутского районного муниципального образования Фролова Леонида Петровича, действующего на основании Устава Иркутского районного муниципального образования и решения Думы Иркутского районного муниципального образования от 25.05.2023 № 49-348/р/д «О передаче на 2023 год осуществления части полномочий по решению вопроса местного значения «участие в предупреждении и ликвидации последствий чрезвычайных ситуаций в границах поселений» на уровень сельских поселений, входящих в состав Иркутского районного муниципального образования», с одной стороны, и администрация Молодежного муниципального образования, входящего в состав Иркутского районного муниципального образования, именуемая в дальнейшем Сторона 2, в лице Главы Молодежного муниципального образования Степанова Александра Геннадьевича, действующего на основании Устава и решения Думы Молодежного муниципального образования от 15.06.2023 № 06-02/дсп «О принятии на 2023 год части полномочий Иркутского районного муниципального образования на уровень Молодежного муниципального образования по решению вопроса местного значения «участие в предупреждении и ликвидации последствий чрезвычайных ситуаций в границах поселений», с другой стороны, а вместе именуемые «Стороны» заключили настоящее соглашение о нижеследующем:

1. ПРЕДМЕТ СОГЛАШЕНИЯ

1. Предметом настоящего соглашения является передача Стороной 1 Стороне 2 осуществления части своих полномочий по решению вопроса местного значения «участие в предупреждении и ликвидации последствий чрезвычайных ситуаций в границах поселений»:

- 1) осуществление подготовки и содержания в готовности необходимых сил и средств для защиты населения и территорий от чрезвычайных ситуаций, а также подготовки населения в области защиты от чрезвычайных ситуаций;
- 2) организация и осуществление проведения эвакуационных мероприятий при угрозе возникновения или возникновении чрезвычайных ситуаций;
- 3) осуществление информирования населения о чрезвычайных ситуациях;
- 4) содействие устойчивому функционированию организаций в чрезвычайных ситуациях;
- 5) осуществление сбора информации в области защиты населения и территорий от чрезвычайных ситуаций и обмен такой информацией, обеспечение, в том числе с использованием комплексной системы экстренного оповещения населения об угрозе возникновения или о возникновении

чрезвычайных ситуаций, своевременное оповещение населения об угрозе возникновения или о возникновении чрезвычайных ситуаций;

б) устанавливаются при ликвидации чрезвычайных ситуаций федерального, межрегионального, регионального, межмуниципального и муниципального характера факты проживания граждан Российской Федерации, иностранных граждан и лиц без гражданства в жилых помещениях, находящихся в зоне чрезвычайной ситуации, нарушения условий их жизнедеятельности и утраты ими имущества в результате чрезвычайной ситуации.

2. Общий объем межбюджетных трансфертов, предоставляемых из бюджета Стороны 1 бюджету Стороны 2 для исполнения полномочий, указанных в пункте 1 статьи 1 настоящего соглашения, составляет 583 (пятьсот восемьдесят три) рубля 00 копеек.

2. СРОК ОСУЩЕСТВЛЕНИЯ ПОЛНОМОЧИЙ

1. Сторона 2 осуществляет переданные полномочия, предусмотренные пунктом 1 статьи 1 настоящего соглашения, с 01.06.2023 по 31.12.2023 г.

3. ПРАВА И ОБЯЗАННОСТИ СТОРОН

1. Сторона 1:

1) перечисляет денежные средства Стороне 2 в виде межбюджетных трансфертов из бюджета Иркутского районного муниципального образования единовременно до 15 сентября 2023 года.

2) контролирует осуществление Стороной 2 полномочий, предусмотренных в статье 1 настоящего соглашения, а также использование предоставленных на эти цели денежных средств;

3) запрашивает у Стороны 2 документы, отчеты и иную информацию, связанную с выполнением переданных ей полномочий;

4) дает обязательные для исполнения письменные предписания по устранению выявленных нарушений требований федеральных законов, законов Иркутской области, муниципальных правовых актов Стороны 1 по вопросам осуществления Стороной 2 полномочий, предусмотренных статьей 1 настоящего соглашения;

5) оказывает методическую помощь в осуществлении Стороной 2 полномочий, предусмотренных статьей 1 настоящего соглашения;

6) предоставляет Стороне 2 следующие документы, необходимые для осуществления Стороной 2 полномочий по настоящему соглашению:

- решение Думы Иркутского районного муниципального образования от 25.05.2023 №49-348/р/д «О передаче на 2023 год осуществления части полномочий по решению вопроса местного значения «участие в предупреждении и ликвидации последствий чрезвычайных ситуаций в границах поселения» на уровень сельских поселений, входящих в состав Иркутского районного муниципального образования»;

- постановление администрации Иркутского районного муниципального образования от 16.05.2023 №300 «Об утверждении Порядка определения

объема иного межбюджетного трансферта передаваемого бюджету сельского поселения, входящего в состав Иркутского районного муниципального образования, из бюджета Иркутского районного муниципального образования на осуществление части переданных на 2023 год полномочий по решению вопроса местного значения «участие в предупреждении и ликвидации последствий чрезвычайных ситуаций в границах поселения».

2. Сторона 2:

1) осуществляет полномочия, предусмотренные пунктом 1 статьи 1 настоящего соглашения, в пределах, установленных в соответствии с выделенными на эти цели денежными средствами бюджета в соответствии с пунктом 2 статьи 1 настоящего соглашения;

2) распоряжается переданными ей денежными средствами по целевому назначению;

3) представляет Стороне 1 не позднее 10 числа месяца, следующего за отчетным периодом, ежеквартальный отчет об использовании денежных средств, выделенных из бюджета Иркутского районного муниципального образования на осуществление полномочий, предусмотренных пунктом 1 статьи 1 настоящего соглашения;

4) обеспечивает условия для беспрепятственного проведения Стороной 1 проверок исполнения настоящего соглашения и использования предоставленных межбюджетных трансфертов;

5) представляет документы и иную информацию, связанную с исполнением переданных полномочий, не позднее 30 дней с момента получения письменного запроса;

6) по требованию Стороны 1 устраняет нарушения федеральных законов, законов Иркутской области, муниципальных правовых актов Стороны 1 по вопросам осуществления Стороной 2 полномочий, предусмотренных статьей 1 настоящего соглашения.

4. ПОРЯДОК ОПРЕДЕЛЕНИЯ ОБЪЕМА МЕЖБЮДЖЕТНЫХ ТРАНСФЕРТОВ

1. Объем межбюджетных трансфертов, необходимых для осуществления передаваемых полномочий, определяется согласно Порядка расчета, утвержденного передающей Стороной.

2. Изменение финансовых обязательств Сторон являются основанием для внесения изменений в бюджеты Сторон.

5. ОСНОВАНИЯ И ПОРЯДОК ПРЕКРАЩЕНИЯ СОГЛАШЕНИЯ

1. Настоящее соглашение может быть досрочно прекращено по следующим основаниям:

1.1. по соглашению Сторон;

1.2. в одностороннем порядке без обращения в суд;

1) в случае изменений законодательства Российской Федерации, законодательства Иркутской области, в связи с которыми осуществление переданных полномочий становится невозможным;

2) в случае неоднократного (два и более раз) нарушения исполнения Сторонами обязанностей по настоящему соглашению;

2. Письменное уведомление о расторжении настоящего соглашения направляется другой Стороне за 30 календарных дней до даты расторжения соглашения.

3. Соглашение считается расторгнутым по истечении 30 дней с момента получения Стороной уведомления, указанного в пункте 2 части 5 настоящего соглашения.

4. При досрочном прекращении настоящего соглашения Сторона 2 возвращает Стороне 1 полученные от нее денежные средства в объеме неисполненных обязательств.

5. При прекращении действия соглашения Стороны не освобождаются от обязательств по исполнению полномочий, начатых Стороной до момента расторжения соглашения.

6. ОТВЕТСТВЕННОСТЬ ЗА НАРУШЕНИЯ НАСТОЯЩЕГО СОГЛАШЕНИЯ

1. Неисполнение условий настоящего Соглашения Сторонами влечет наступление ответственности Сторон в виде бесспорного взыскания суммы средств, использованных не по целевому назначению, или сокращение предоставления межбюджетных трансфертов в соответствии со статьей 306.4 Бюджетного кодекса Российской Федерации.

7. ПОРЯДОК РАЗРЕШЕНИЯ СПОРОВ

1. Споры, связанные с исполнением настоящего соглашения, разрешаются Сторонами путем проведения переговоров и использования иных согласительных процедур.

2. В случае не достижения согласия спор подлежит рассмотрению судом в соответствии с действующим законодательством.

8. ЗАКЛЮЧИТЕЛЬНЫЕ ПОЛОЖЕНИЯ

1. Все изменения и дополнения к настоящему соглашению вносятся по взаимному согласию Сторон и оформляются дополнительными соглашениями в письменной форме, подписанными уполномоченными представителями Сторон, которые являются неотъемлемой частью настоящего соглашения.

2. По всем вопросам, не урегулированным настоящим соглашением, но возникающим в ходе его реализации Стороны соглашения руководствуются законодательством Российской Федерации.

3. Настоящее соглашение составлено в двух экземплярах, по одному для каждой из сторон, которые имеют равную юридическую силу.

4. Настоящее соглашение подлежит опубликованию в газете «Ангарские огни» и размещению на официальном сайте Иркутского района.

9. РЕКВИЗИТЫ И ПОДПИСИ СТОРОН

Сторона 1	Сторона 2
Администрация Иркутского районного муниципального образования	Администрация Молодежного муниципального образования
Юридический адрес: 664511, Иркутская область, Иркутский район, п. Пивовариха, ул. Дачная, 8 Почтовый адрес: 664001, г. Иркутск, ул. Рабочего Штаба, 17 Банковские реквизиты: Комитет по финансам Иркутского района (Администрация Иркутского района, л/с 02343006840) л/с 03702000132 ИНН 3827000838 КПП 382701001 Единый казначейский счет 40102810145370000026 Казначейский счет 03231643256120003400 БИК 012520101 ОТДЕЛЕНИЕ ИРКУТСК БАНКА РОССИИ/УФК ПО ИРКУТСКОЙ ОБЛАСТИ г. Иркутск ОКТМО 25612000 ОГРН 1023802456083	Юридический адрес: 664038, Иркутская область, Иркутский район, п. Молодежный, 7 Банковские реквизиты: УФК по Иркутской области (Администрация Молодежного муниципального образования – Администрация сельского поселения) л/с 04343007930 ИНН 3827020552 КПП 382701001 Единый казначейский счет 40102810145370000026 Казначейский счет 03100643000000013400 БИК 012520101 ОТДЕЛЕНИЕ ИРКУТСК БАНКА РОССИИ/УФК ПО ИРКУТСКОЙ ОБЛАСТИ г. Иркутск ОКТМО 25612440 КБК 73720240014100000150 ОГРН 1053827058603

Мэр Иркутского района
Подпись _____ /Л.П. Фролов

Глава муниципального образования
Подпись _____ /А.Г. Степанов



СОГЛАШЕНИЕ № 78
О ПЕРЕДАЧЕ ОСУЩЕСТВЛЕНИЯ ЧАСТИ ПОЛНОМОЧИЙ ПО РЕШЕНИЮ
ВОПРОСОВ МЕСТНОГО ЗНАЧЕНИЯ

«09» 10 2023 года

Администрация Иркутского районного муниципального образования, именуемая в дальнейшем Сторона 1, в лице Мэра Иркутского районного муниципального образования Фролова Леонида Петровича, действующего на основании Устава Иркутского районного муниципального образования и решения Думы Иркутского районного муниципального образования от 31.08.2023 № 52-369/рд «О передаче на 2023 год Молодежному муниципальному образованию осуществление части полномочий по решению вопроса местного значения «участие в предупреждении и ликвидации последствий чрезвычайных ситуаций в границах поселения», а именно «создание и поддержание в постоянной готовности муниципальной системы оповещения и информирования населения о чрезвычайных ситуациях, с одной стороны, и администрация Молодежного муниципального образования, входящего в состав Иркутского районного муниципального образования, именуемая в дальнейшем Сторона 2, в лице Главы Молодежного муниципального образования Степанова Александра Геннадьевича, действующего на основании Устава и решения Думы Молодежного муниципального образования от 21.09.2023 № 09-01/дсп «О принятии на 2023 год части полномочий Иркутского районного муниципального образования на уровень Молодежного муниципального образования по решению вопроса местного значения «участие в предупреждении и ликвидации последствий чрезвычайных ситуаций в границах поселения», а именно «создание и поддержание в постоянной готовности муниципальной системы оповещения и информирования населения о чрезвычайных ситуациях», с другой стороны, а вместе именуемые «Стороны» заключили настоящее соглашение о нижеследующем:

1. ПРЕДМЕТ СОГЛАШЕНИЯ

1. Предметом настоящего соглашения является передача Стороной 1 Стороне 2 осуществления части своих полномочий по решению вопроса местного значения «участие в предупреждении и ликвидации последствий чрезвычайных ситуаций в границах поселения», а именно «создание и поддержание в постоянной готовности муниципальной системы оповещения и информирования населения о чрезвычайных ситуациях».

2. Общий объем межбюджетных трансфертов, предоставляемых из бюджета Стороны 1 бюджету Стороны 2 для исполнения полномочия, указанного в пункте 1 статьи 1 настоящего соглашения, составляет 35 000 (тридцать пять тысяч) рублей 00 копеек.

2. СРОК ОСУЩЕСТВЛЕНИЯ ПОЛНОМОЧИЙ

1. Сторона 2 осуществляет переданное полномочие, предусмотренное пунктом 1 статьи 1 настоящего соглашения, с 01.09.2023 г. по 31.12.2023 г.

3. ПРАВА И ОБЯЗАННОСТИ СТОРОН

1. Сторона 1:

1) перечисляет денежные средства Стороне 2 в виде межбюджетных трансфертов из бюджета Иркутского районного муниципального образования одновременно до 15 октября 2023 года.

2) контролирует осуществление Стороной 2 полномочия, предусмотренное пунктом 1 статьи 1 настоящего соглашения, а также использование предоставленных на эти цели денежных средств;

3) запрашивает у Стороны 2 документы, отчеты и иную информацию, связанную с выполнением переданного ей полномочия;

4) дает обязательные для исполнения письменные предписания по устранению выявленных нарушений требований федеральных законов, законов Иркутской области, муниципальных правовых актов Стороны 1 по вопросам осуществления Стороной 2 полномочия, предусмотренного пунктом 1 статьи 1 настоящего соглашения;

5) оказывает методическую помощь в осуществлении Стороной 2 полномочия, предусмотренного пунктом 1 статьи 1 настоящего соглашения;

6) предоставляет Стороне 2 следующие документы, необходимые для осуществления Стороной 2 полномочия по настоящему соглашению:

- решение Думы Иркутского районного муниципального образования от 31.08.2023 №52-369/рд «О передаче на 2023 год Молодежному муниципальному образованию осуществление части полномочий по решению вопроса местного значения «участие в предупреждении и ликвидации последствий чрезвычайных ситуаций в границах поселения», а именно «создание и поддержание в постоянной готовности муниципальной системы оповещения и информирования населения о чрезвычайных ситуациях»;

- постановление администрации Иркутского районного муниципального образования от 16.05.2023 №300 «Об утверждении Порядка определения объема иного межбюджетного трансферта передаваемого бюджету сельского поселения, входящего в состав Иркутского районного муниципального образования, из бюджета Иркутского районного муниципального образования на осуществление части переданных на 2023 год полномочий по решению вопроса местного значения «участие в предупреждении и ликвидации последствий чрезвычайных ситуаций в границах поселения».

2. Сторона 2:

1) осуществляет полномочие, предусмотренное пунктом 1 статьи 1 настоящего соглашения, в пределах, установленных в соответствии с выделенными на эти цели денежными средствами бюджета в соответствии с пунктом 2 статьи 1 настоящего соглашения;

2) распоряжается переданными ей денежными средствами по целевому назначению;

3) представляет Стороне 1 не позднее 10 числа месяца, следующего за отчетным периодом, ежеквартальный отчет об использовании денежных средств, выделенных из бюджета Иркутского районного муниципального образования на осуществление полномочия, предусмотренного пунктом 1 статьи 1 настоящего соглашения;

4) обеспечивает условия для беспрепятственного проведения Стороной 1 проверок исполнения настоящего соглашения и использования предоставленных межбюджетных трансфертов;

5) представляет документы и иную информацию, связанную с

исполнением переданного полномочия, не позднее 30 дней с момента получения письменного запроса;

6) по требованию Стороны 1 устраняет нарушения федеральных законов, законов Иркутской области, муниципальных правовых актов Стороны 1 по вопросам осуществления Стороной 2 полномочия, предусмотренного пунктом 1 статьи 1 настоящего соглашения.

4. ПОРЯДОК ОПРЕДЕЛЕНИЯ ОБЪЕМА МЕЖБЮДЖЕТНЫХ ТРАНСФЕРТОВ

1. Объем межбюджетных трансфертов, необходимых для осуществления передаваемого полномочия, определяется согласно Порядка расчета, утвержденного Стороной.

2. Изменение финансовых обязательств Сторон являются основанием для внесения изменений в бюджеты Сторон.

5. ОСНОВАНИЯ И ПОРЯДОК ПРЕКРАЩЕНИЯ СОГЛАШЕНИЯ

1. Настоящее соглашение может быть досрочно прекращено по следующим основаниям:

1.1. по соглашению Сторон;

1.2. в одностороннем порядке без обращения в суд:

1) в случае изменений законодательства Российской Федерации, законодательства Иркутской области, в связи с которыми осуществление переданных полномочий становится невозможным;

2) в случае неоднократного (два и более раз) нарушения исполнения Сторонами обязанностей по настоящему соглашению;

2. Письменное уведомление о расторжении настоящего соглашения направляется другой Стороне за 30 календарных дней до даты расторжения соглашения.

3. Соглашение считается расторгнутым по истечении 30 дней с момента получения Стороной уведомления, указанного в пункте 2 части 5 настоящего соглашения.

4. При досрочном прекращении настоящего соглашения Сторона 2 возвращает Стороне 1 полученные от нее денежные средства в объеме неисполненных обязательств.

5. При прекращении действия соглашения Стороны не освобождаются от обязательств по исполнению полномочий, начатых Стороной до момента расторжения соглашения.

6. ОТВЕТСТВЕННОСТЬ ЗА НАРУШЕНИЯ НАСТОЯЩЕГО СОГЛАШЕНИЯ

1. Неисполнение условий настоящего Соглашения Сторонами влечет наступление ответственности Сторон в виде бесспорного взыскания суммы средств, использованных не по целевому назначению, или сокращение предоставления межбюджетных трансфертов в соответствии со статьей 306.4 Бюджетного кодекса Российской Федерации.

7. ПОРЯДОК РАЗРЕШЕНИЯ СПОРОВ

1. Споры, связанные с исполнением настоящего соглашения, разрешаются Сторонами путем проведения переговоров и использования иных

согласительных процедур.

2. В случае не достижения согласия спор подлежит рассмотрению судом в соответствии с действующим законодательством.

8. ЗАКЛЮЧИТЕЛЬНЫЕ ПОЛОЖЕНИЯ

1. Все изменения и дополнения к настоящему соглашению вносятся по взаимному согласию Сторон и оформляются дополнительными соглашениями в письменной форме, подписанными уполномоченными представителями Сторон, которые являются неотъемлемой частью настоящего соглашения.

2. По всем вопросам, не урегулированным настоящим соглашением, но возникающим в ходе его реализации Стороны соглашения руководствуются законодательством Российской Федерации.

3. Настоящее соглашение составлено в двух экземплярах, по одному для каждой из сторон, которые имеют равную юридическую силу.

4. Настоящее соглашение подлежит опубликованию в газете «Ангарские огни» и размещению на официальном сайте Иркутского района.

9. РЕКВИЗИТЫ И ПОДПИСИ СТОРОН

Сторона 1	Сторона 2
Администрация Иркутского районного муниципального образования	Администрация Молодежного муниципального образования
Юридический адрес: 664511, Иркутская область, Иркутский район, п. Пивовариха, ул. Дачная, 8 Почтовый адрес: 664001, г. Иркутск, ул. Рабочего Штаба, 17 Банковские реквизиты: Комитет по финансам Иркутского района (Администрация Иркутского района, л/с 02343006840) л/с 03702000132 ИНН 3827000838 КПП 382701001 Единый казначейский счет 40102810145370000026 Казначейский счет 03231643256120003400 БИК 012520101 ОТДЕЛЕНИЕ ИРКУТСК БАНКА РОССИИ/УФК ПО ИРКУТСКОЙ ОБЛАСТИ г. Иркутск ОКТМО 25612000 ОКТМО 25612000 ОГРН 1023802456083	Юридический адрес: 664038, Иркутская область, Иркутский район, п. Молодежный, 7 Банковские реквизиты: УФК по Иркутской области (Администрация Молодежного муниципального образования – Администрация сельского поселения) л/с 04343007930 ИНН 3827020552 КПП 382701001 Единый казначейский счет 40102810145370000026 Казначейский счет 03100643000000013400 БИК 012520101 ОТДЕЛЕНИЕ ИРКУТСК БАНКА РОССИИ/УФК ПО ИРКУТСКОЙ ОБЛАСТИ г. Иркутск ОКТМО 25612440 КБК 73720240014100000150 ОГРН 1053827058603

Мэр Иркутского района
Подпись: /Л.П. Фролов

Глава муниципального образования
Подпись: /А.Г. Степанов

Иркутский, сельское поселение Молодежное, поселок Молодежный, улица Дачная, площадь 23 кв. м.;

– на части земельного участка с кадастровым номером 38:06:140701:3816, расположенного по адресу: Иркутская область, Иркутский район, п. Молодежный, ул. Грибная, площадью 7 кв. м.;

– на части земельного участка с кадастровым номером 38:06:000000:7746, расположенного по адресу: Российская Федерация, Иркутская область, муниципальный район Иркутский, сельское поселение Молодежное, поселок Молодежный, от примыкания к полосе отвода на км. 11+338 автодороги Иркутск-Листвянка км. 0+058 до границы п. Молодежный км 1+329, площадью 77 кв. м.;

– на землях государственная собственность на которые не разграничена, расположенных по адресу: Иркутская область, Иркутский район, общей площадью 24 кв. м.

4. Ознакомиться с поступившим ходатайством об установлении публичного сервитута и прилагаемым к нему описанием местоположения границ публичного сервитута, подать заявление об учете прав на земельные участки: 664007, г. Иркутск, ул. Декабрьских Событий, д. 119 а, этаж 2, каб. 211, вторник, четверг с 08–00 до 17–00, перерыв с 12–00 до 12–48. Срок подачи заявлений об учете прав на земельные участки: 15 календарных дней со дня опубликования настоящего сообщения.

5. Настоящее сообщение подлежит опубликованию в газете «Ангарские огни», размещению в информационно-телекоммуникационной сети «Интернет» на официальном сайте Иркутского районного муниципального образования www.irkraion.ru

6. Публичный сервитут необходим для подключения (технологического присоединения) к сетям инженерно-технического обеспечения и для прокладки, переустройства, переноса инженерных коммуникаций, их эксплуатации в границах полос отвода и придорожных полос автомобильных дорог при строительстве объекта электросетевого хозяйства «Электрические сети 0,4 кВ п. Молодежный».

7. Выбор места размещения линейного объекта обусловлен технологическими требованиями, экономической целесообразностью и минимально возможными пересечениями с земельными участками, находящимися в частной собственности.

8. Правообладатели земельных участков, в отношении которых испрашивается публичный сервитут, если их права не зарегистрированы в Едином государственном реестре недвижимости, в течение пятнадцати дней со дня опубликования сообщения, подают в администрацию Иркутского районного муниципального образования заявление об учете их прав (обременений прав) на земельные участки с приложением копий документов, подтверждающих эти права (обременения прав)

9. Определение границ публичного сервитута выполнялось аналогично требованиям об определении размеров земельных участков для размещения воздушных линий электропередачи и опор линий связи, обслуживающих электрические сети согласно постановлению от 11.08.2003 № 486 «Об утверждении Правил определения размеров земельных участков для размещения воздушных линий электропередачи и опор линий связи, обслуживающих электрические сети».

10. Описание местоположения границ публичного сервитута: схема расположения границ публичного сервитута приложение к настоящему сообщению.

**Председатель Комитета
М.П. Халтаева**

**Приложение 1
к постановлению администрации
Иркутского районного
муниципального образования
от «___» _____ 2023 г № _____**

СХЕМА ГРАНИЦ ПУБЛИЧНОГО СЕРВИТУТА

Общая площадь испрашиваемого публичного сервитута – 505 кв.м.
Публичный сервитут испрашивается в отношении части земельного участка с кадастровым номером 38:06:140701:2100 – 24 кв.м.
Публичный сервитут испрашивается в отношении части земельного участка с кадастровым номером 38:06:140701:2101 – 17 кв.м.
Публичный сервитут испрашивается в отношении земельного участка, государственная собственность на который не разграничена (категория земель – земли населенных пунктов) – 24 кв.м.
Публичный сервитут испрашивается в отношении части земельного участка с кадастровым номером 38:06:140701:2102 – 3 кв.м.
Публичный сервитут испрашивается в отношении части земельного участка с кадастровым номером 38:06:000000:10183 – 1 кв.м.
Публичный сервитут испрашивается в отношении части земельного участка с кадастровым номером 38:06:140701:2107 – 16 кв.м.
Публичный сервитут испрашивается в отношении части земельного участка с кадастровым номером 38:06:000000:9559 – 13 кв.м.
Публичный сервитут испрашивается в отношении части земельного участка с кадастровым номером 38:06:140701:2131 – 4 кв.м.
Публичный сервитут испрашивается в отношении части земельного участка с кадастровым номером 38:06:140701:1134 – 1 кв.м.
Публичный сервитут испрашивается в отношении части земельного участка с кадастровым номером 38:06:140701:3853 – 3 кв.м.
Публичный сервитут испрашивается в отношении части земельного участка с кадастровым номером 38:06:140701:1503 – 8 кв.м.
Публичный сервитут испрашивается в отношении части земельного участка с кадастровым номером 38:06:140701:1502 – 1 кв.м.

Публичный сервитут испрашивается в отношении части земельного участка с кадастровым номером 38:06:140701:3854 – 6 кв.м.
Публичный сервитут испрашивается в отношении части земельного участка с кадастровым номером 38:06:140701:2947 – 4 кв.м.
Публичный сервитут испрашивается в отношении части земельного участка с кадастровым номером 38:06:140701:3840 – 30 кв.м.
Публичный сервитут испрашивается в отношении части земельного участка с кадастровым номером 38:06:140701:2156 – 70 кв.м.
Публичный сервитут испрашивается в отношении части земельного участка с кадастровым номером 38:06:140701:444 – 1 кв.м.
Публичный сервитут испрашивается в отношении части земельного участка с кадастровым номером 38:06:140701:2575 – 1 кв.м.
Публичный сервитут испрашивается в отношении части земельного участка с кадастровым номером 38:06:140701:2576 – 1 кв.м.
Публичный сервитут испрашивается в отношении части земельного участка с кадастровым номером 38:06:000000:9782 – 17 кв.м.
Публичный сервитут испрашивается в отношении части земельного участка с кадастровым номером 38:06:140701:1973 – 1 кв.м.
Публичный сервитут испрашивается в отношении части земельного участка с кадастровым номером 38:06:140701:1943 – 1 кв.м.
Публичный сервитут испрашивается в отношении части земельного участка с кадастровым номером 38:06:140701:2157 – 9 кв.м.
Публичный сервитут испрашивается в отношении части земельного участка с кадастровым номером 38:06:140701:361 – 1 кв.м.
Публичный сервитут испрашивается в отношении части земельного участка с кадастровым номером 38:06:140701:3852 – 9 кв.м.
Публичный сервитут испрашивается в отношении части земельного участка с кадастровым номером 38:06:140701:2154 – 17 кв.м.
Публичный сервитут испрашивается в отношении части земельного участка с кадастровым номером 38:06:140701:248 – 1 кв.м.
Публичный сервитут испрашивается в отношении части земельного участка с кадастровым номером 38:06:140701:63 – 2 кв.м.
Публичный сервитут испрашивается в отношении части земельного участка с кадастровым номером 38:06:140701:350 – 1 кв.м.
Публичный сервитут испрашивается в отношении части земельного участка с кадастровым номером 38:06:140701:3436 – 3 кв.м.
Публичный сервитут испрашивается в отношении части земельного участка с кадастровым номером 38:06:140701:3815 – 19 кв.м.
Публичный сервитут испрашивается в отношении части земельного участка с кадастровым номером 38:06:140701:3119 – 1 кв.м.
Публичный сервитут испрашивается в отношении части земельного участка с кадастровым номером 38:06:140701:3796 – 1 кв.м.
Публичный сервитут испрашивается в отношении части земельного участка с кадастровым номером 38:06:140701:3115 – 22 кв.м.
Публичный сервитут испрашивается в отношении части земельного участка с кадастровым номером 38:06:140701:491 – 1 кв.м.
Публичный сервитут испрашивается в отношении части земельного участка с кадастровым номером 38:06:000000:9769 – 14 кв.м.
Публичный сервитут испрашивается в отношении части земельного участка с кадастровым номером 38:06:140701:209 – 1 кв.м.
Публичный сервитут испрашивается в отношении части земельного участка с кадастровым номером 38:06:140701:3169 – 1 кв.м.
Публичный сервитут испрашивается в отношении части земельного участка с кадастровым номером 38:06:140701:3609 – 1 кв.м.
Публичный сервитут испрашивается в отношении части земельного участка с кадастровым номером 38:06:140701:49 – 1 кв.м.
Публичный сервитут испрашивается в отношении части земельного участка с кадастровым номером 38:06:140701:3170 – 4 кв.м.
Публичный сервитут испрашивается в отношении части земельного участка с кадастровым номером 38:06:140701:2126 – 1 кв.м.
Публичный сервитут испрашивается в отношении части земельного участка с кадастровым номером 38:06:140701:2164 – 25 кв.м.
Публичный сервитут испрашивается в отношении части земельного участка с кадастровым номером 38:06:000000:5707 – 7 кв.м.
Публичный сервитут испрашивается в отношении части земельного участка с кадастровым номером 38:06:000000:8486 – 9 кв.м.
Публичный сервитут испрашивается в отношении части земельного участка с кадастровым номером 38:06:000000:9945 – 23 кв.м.
Публичный сервитут испрашивается в отношении части земельного участка с кадастровым номером 38:06:140701:3816 – 7 кв.м.
Публичный сервитут испрашивается в отношении части земельного участка с кадастровым номером 38:06:000000:7746 – 77 кв.м.

Обозначение характерных точек границ	Координаты	
	X	Y
1	380827,96	3344097,71
2	380827,06	3344098,15
3	380826,62	3344097,25
4	380827,52	3344096,81
1	380827,96	3344097,71

5	380799,95	3344114,66
6	380795,85	3344113,52
7	380796,11	3344112,55
8	380800,21	3344113,70
5	380799,95	3344114,66
9	380762,38	3344131,25
10	380761,48	3344131,69
11	380761,04	3344130,80
12	380761,94	3344130,35
9	380762,38	3344131,25
13	380724,74	3344150,80
14	380723,84	3344151,24
15	380723,40	3344150,34
16	380724,30	3344149,90
13	380724,74	3344150,80
17	380806,55	3344132,04
18	380805,65	3344132,48
19	380805,21	3344131,58
20	380806,11	3344131,14
17	380806,55	3344132,04
21	380813,02	3344147,80
22	380812,12	3344148,24
23	380811,68	3344147,34
24	380812,57	3344146,90
21	380813,02	3344147,80
25	380826,49	3344178,60
26	380824,61	3344174,78
27	380825,50	3344174,33
28	380827,38	3344178,15
25	380826,49	3344178,60
29	380827,99	3344181,95
30	380824,37	3344184,20
31	380823,83	3344183,35
32	380827,45	3344181,1
29	380827,99	3344181,95
33	380811,69	3344191,46
34	380810,82	3344191,96
35	380810,32	3344191,1
36	380811,18	3344190,59
33	380811,69	3344191,46
37	380789,63	3344206,10
38	380788,55	3344204,22
39	380791,57	3344202,50
40	380792,65	3344204,38
37	380789,63	3344206,10
41	380784,68	3344220,39
42	380783,83	3344220,93
43	380783,29	3344220,08
44	380784,14	3344219,54
41	380784,68	3344220,39
45	380756,17	3344241,27
46	380755,35	3344241,83
47	380754,78	3344241,00
48	380755,61	3344240,44
45	380756,17	3344241,27

49	380729,23	3344261,09
50	380728,40	3344261,65
51	380727,84	3344260,82
52	380728,67	3344260,26
49	380729,23	3344261,09
53	380699,53	3344281,20
54	380703,48	3344279,60
55	380703,86	3344280,53
56	380699,92	3344282,12
53	380699,53	3344281,20
57	380839,45	3344194,77
58	380836,38	3344191,81
59	380837,08	3344191,08
60	380840,14	3344194,04
57	380839,45	3344194,77
61	380854,51	3344208,44
62	380853,78	3344209,13
63	380853,09	3344208,40
64	380853,82	3344207,71
61	380854,51	3344208,44
65	380871,14	3344224,47
66	380874,17	3344227,46
67	380873,47	3344228,18
68	380870,44	3344225,19
65	380871,14	3344224,47
69	380876,97	3344231,01
70	380874,13	3344234,19
71	380873,38	3344233,53
72	380876,21	3344230,35
69	380876,97	3344231,01
73	380883,87	3344216,72
74	380880,93	3344219,81
75	380880,20	3344219,12
76	380883,13	3344216,04
73	380883,87	3344216,72
77	380900,75	3344199,16
78	380900,04	3344198,45
79	380900,74	3344197,74
80	380901,46	3344198,44
77	380900,75	3344199,16
81	380854,73	3344256,15
82	380853,99	3344255,48
83	380854,67	3344254,74
84	380855,40	3344255,42
81	380854,73	3344256,15
85	380830,66	3344282,51
86	380827,73	3344285,61
87	380827,00	3344284,92
88	380829,92	3344281,83
85	380830,66	3344282,51
89	380812,02	3344302,85
90	380811,29	3344302,17
91	380811,97	3344301,44
92	380812,71	3344302,12
89	380812,02	3344302,85
93	380789,93	3344325,24

94	380792,85	3344322,13
95	380793,58	3344322,81
96	380790,67	3344325,91
93	380789,93	3344325,24
97	380778,35	3344338,98
98	380781,12	3344335,75
99	380781,89	3344336,4
100	380779,12	3344339,62
97	380778,35	3344338,98
101	380241,96	3343902,14
102	380241,02	3343901,81
103	380241,35	3343900,86
104	380242,29	3343901,20
101	380241,96	3343902,14
105	380281,02	3343916,25
106	380280,08	3343915,89
107	380280,44	3343914,96
108	380281,37	3343915,32
105	380281,02	3343916,25
109	380311,99	3343926,19
110	380315,87	3343927,96
111	380315,46	3343928,87
112	380311,59	3343927,11
109	380311,99	3343926,19
113	380345,87	3343939,06
114	380341,84	3343937,65
115	380342,17	3343936,70
116	380346,19	3343938,11
113	380345,87	3343939,06
117	380345,99	3343948,08
118	380344,62	3343952,11
119	380343,67	3343951,79
120	380345,04	3343947,77
117	380345,99	3343948,08
121	380302,77	3343961,82
122	380303,71	3343962,17
123	380303,36	3343963,11
124	380302,42	3343962,76
121	380302,77	3343961,82
125	380292,77	3343994,01
126	380291,82	3343993,70
127	380292,13	3343992,75
128	380293,08	3343993,06
125	380292,77	3343994,01
129	380261,21	3343980,96
130	380260,86	3343981,89
131	380259,92	3343981,54
132	380260,27	3343980,60
129	380261,21	3343980,96
133	380227,00	3343968,32
134	380226,65	3343969,26
135	380225,72	3343968,91
136	380226,06	3343967,97
133	380227,00	3343968,32
137	380220,13	3343986,61

138	380219,19	3343986,28
139	380219,51	3343985,33
140	380220,46	3343985,66
137	380220,13	3343986,61
141	380165,79	3343946,29
142	380165,53	3343947,25
143	380164,56	3343946,99
144	380164,83	3343946,02
141	380165,79	3343946,29
145	380136,61	3343936,49
146	380136,48	3343937,48
147	380135,49	3343937,35
148	380135,62	3343936,36
145	380136,61	3343936,49
149	380135,32	3343948,54
150	380134,87	3343952,78
151	380133,87	3343952,69
152	380134,32	3343948,45
149	380135,32	3343948,54
153	380025,63	3344047,99
154	380029,59	3344049,57
155	380029,23	3344050,50
156	380025,28	3344048,92
153	380025,63	3344047,99
157	380008,03	3344040,98
158	380007,66	3344041,91
159	380006,73	3344041,54
160	380007,10	3344040,61
157	380008,03	3344040,98
161	379986,53	3344032,05
162	379985,40	3344036,16
163	379984,43	3344035,90
164	379985,56	3344031,79
161	379986,53	3344032,05
165	379965,20	3344023,74
166	379964,84	3344024,68
167	379963,91	3344024,32
168	379964,26	3344023,39
165	379965,20	3344023,74
169	379945,86	3344017,1
170	379941,88	3344015,57
171	379942,24	3344014,63
172	379946,21	3344016,16
169	379945,86	3344017,1
173	379922,17	3344006,47
174	379921,79	3344007,39
175	379920,87	3344007,01
176	379921,25	3344006,09
173	379922,17	3344006,47
177	379896,71	3343996,05
178	379900,71	3343997,52
179	379900,37	3343998,47
180	379896,38	3343997,00
177	379896,71	3343996,05
181	379871,95	3343986,10

182	379871,63	3343987,05
183	379870,68	3343986,72
184	379871,00	3343985,78
181	379871,95	3343986,10
185	379843,91	3343974,85
186	379843,5	3343975,77
187	379842,59	3343975,36
188	379843,00	3343974,44
185	379843,91	3343974,85
189	379815,42	3343963,29
190	379819,36	3343964,92
191	379818,98	3343965,85
192	379815,05	3343964,22
189	379815,42	3343963,29
193	380157,95	3344209,86
194	380157,76	3344210,85
195	380156,77	3344210,65
196	380156,96	3344209,67
193	380157,95	3344209,86
197	380193,35	3344216,11
198	380192,36	3344216,26
199	380192,20	3344215,27
200	380193,19	3344215,12
197	380193,35	3344216,11
201	380198,25	3344215,89
202	380198,39	3344213,67
203	380201,67	3344213,88
204	380201,53	3344216,10
201	380198,25	3344215,89
205	380215,68	3344220,27
206	380211,49	3344219,44
207	380211,68	3344218,45
208	380215,86	3344219,28
205	380215,68	3344220,27
209	380238,11	3344224,13
210	380237,13	3344223,90
211	380237,36	3344222,93
212	380238,33	3344223,15
209	380238,11	3344224,13
213	380261,46	3344230,18
214	380260,49	3344229,93
215	380260,74	3344228,96
216	380261,71	3344229,21
213	380261,46	3344230,18
217	380293,83	3344236,65
218	380292,84	3344236,49
219	380293,00	3344235,50
220	380293,99	3344235,66
217	380293,83	3344236,65
221	380324,65	3344240,36
222	380323,66	3344240,24
223	380323,78	3344239,24
224	380324,77	3344239,36
221	380324,65	3344240,36
225	380354,52	3344242,69

226	380353,53	3344242,54
227	380353,68	3344241,55
228	380354,67	3344241,7
225	380354,52	3344242,69
229	380353,03	3344258,99
230	380353,96	3344259,37
231	380353,58	3344260,3
232	380352,65	3344259,92
229	380353,03	3344258,99
233	380342,21	3344293,00
234	380340,72	3344297,00
235	380339,78	3344296,65
236	380341,26	3344292,66
233	380342,21	3344293,00
237	380383,76	3344247,14
238	380379,55	3344246,45
239	380379,71	3344245,46
240	380383,91	3344246,15
237	380383,76	3344247,14
241	380393,53	3344257,71
242	380393,53	3344257,96
243	380393,28	3344257,97
244	380393,28	3344257,72
241	380393,53	3344257,71
245	380426,17	3344280,65
246	380424,79	3344284,69
247	380423,84	3344284,37
248	380425,21	3344280,34
245	380426,17	3344280,65
249	380459,24	3344298,52
250	380463,16	3344300,19
251	380462,77	3344301,11
252	380458,86	3344299,44
249	380459,24	3344298,52
253	380490,22	3344312,42
254	380489,82	3344313,34
255	380488,90	3344312,95
256	380489,29	3344312,03
253	380490,22	3344312,42
257	380523,51	3344327,12
258	380523,12	3344328,05
259	380522,20	3344327,66
260	380522,59	3344326,74
257	380523,51	3344327,12
261	380557,93	3344342,48
262	380557,51	3344343,39
263	380556,60	3344342,98
264	380557,02	3344342,07
261	380557,93	3344342,48
265	380589,03	3344356,51
266	380588,65	3344357,44
267	380587,72	3344357,06
268	380588,10	3344356,14
265	380589,03	3344356,51
269	380623,42	3344372,20

270	380622,97	3344373,10
271	380622,07	3344372,65
272	380622,52	3344371,76
269	380623,42	3344372,20
273	380650,73	3344388,05
274	380650,22	3344388,91
275	380649,36	3344388,40
276	380649,87	3344387,54
273	380650,73	3344388,05
277	380683,56	3344406,89
278	380683,05	3344407,76
279	380682,19	3344407,26
280	380682,69	3344406,39
277	380683,56	3344406,89
281	380702,29	3344417,32
282	380701,77	3344418,18
283	380700,91	3344417,67
284	380701,43	3344416,81
281	380702,29	3344417,32
285	380715,01	3344424,97
286	380718,75	3344427,02
287	380718,27	3344427,9
288	380714,54	3344425,85
285	380715,01	3344424,97
289	380413,43	3344321,60
290	380412,46	3344321,34
291	380412,71	3344320,37
292	380413,68	3344320,63
289	380413,43	3344321,60
293	380402,40	3344359,04
294	380402,08	3344359,98
295	380401,13	3344359,66
296	380401,45	3344358,71
293	380402,40	3344359,04
297	380417,35	3344351,78
298	380416,45	3344352,22
299	380416,01	3344351,32
300	380416,91	3344350,88
297	380417,35	3344351,78
301	380411,36	3344373,66
302	380410,51	3344374,17
303	380409,99	3344373,32
304	380410,85	3344372,8
301	380411,36	3344373,66
305	380390,46	3344397,06
306	380390,17	3344398,02
307	380389,21	3344397,73
308	380389,50	3344396,78
305	380390,46	3344397,06
309	380373,20	3344418,35
310	380377,24	3344419,70
311	380376,93	3344420,65
312	380372,90	3344419,3
309	380373,20	3344418,35
313	380400,77	3344428,22
314	380396,76	3344426,78

315	380397,09	3344425,83
316	380401,10	3344427,27
313	380400,77	3344428,22
317	380399,22	3344440,46
318	380395,21	3344439,02
319	380395,55	3344438,07
320	380399,55	3344439,52
317	380399,22	3344440,46
321	380438,05	3344440,94
322	380437,11	3344440,62
323	380437,43	3344439,67
324	380438,38	3344440,00
321	380438,05	3344440,94
325	380438,57	3344453,79
326	380437,62	3344453,46
327	380437,95	3344452,52
328	380438,89	3344452,84
325	380438,57	3344453,79
329	380470,94	3344451,98
330	380469,99	3344451,65
331	380470,32	3344450,71
332	380471,27	3344451,03
329	380470,94	3344451,98
333	380473,59	3344465,43
334	380472,65	3344465,10
335	380472,98	3344464,16
336	380473,92	3344464,48
333	380473,59	3344465,43
337	380502,87	3344462,89
338	380501,92	3344462,56
339	380502,25	3344461,61
340	380503,19	3344461,94
337	380502,87	3344462,89
341	380504,13	3344475,61
342	380503,18	3344475,28
343	380503,51	3344474,33
344	380504,46	3344474,66
341	380504,13	3344475,61
345	380539,42	3344475,25
346	380538,47	3344474,93
347	380538,80	3344473,98
348	380539,74	3344474,31
345	380539,42	3344475,25
349	380536,60	3344486,65
350	380535,65	3344486,32
351	380535,98	3344485,38
352	380536,92	3344485,70
349	380536,6	3344486,65
353	380570,63	3344485,94
354	380569,68	3344485,62
355	380570,01	3344484,67
356	380570,96	3344485,00
353	380570,63	3344485,94
357	380570,82	3344498,28
358	380569,87	3344497,95

359	380570,20	3344497,00
360	380571,15	3344497,33
357	380570,82	3344498,28
361	380631,21	3344506,56
362	380630,26	3344506,23
363	380630,59	3344505,29
364	380631,54	3344505,62
361	380631,21	3344506,56
365	380642,20	3344520,07
366	380641,77	3344519,16
367	380642,67	3344518,73
368	380643,10	3344519,64
365	380642,20	3344520,07
369	380653,72	3344514,08
370	380652,77	3344513,75
371	380653,10	3344512,81
372	380654,04	3344513,13
369	380653,72	3344514,08
373	380671,19	3344529,97
374	380670,63	3344529,14
375	380671,46	3344528,58
376	380672,02	3344529,41
373	380671,19	3344529,97
377	380682,61	3344522,65
378	380681,66	3344522,32
379	380681,99	3344521,38
380	380682,93	3344521,70
377	380682,61	3344522,65
381	380707,23	3344529,42
382	380705,24	3344535,29
383	380704,28	3344534,98
384	380705,95	3344530,01
385	380701,64	3344528,38
386	380701,99	3344527,45
381	380707,23	3344529,42
387	380735,92	3344535,1
388	380740,16	3344534,61
389	380740,27	3344535,61
390	380736,05	3344536,09
387	380735,92	3344535,1
391	380734,37	3344546,39
392	380734,00	3344548,53
393	380730,74	3344547,98
394	380731,11	3344545,84
391	380734,37	3344546,39
395	380742,91	3344545,83
396	380747,02	3344546,97
397	380746,75	3344547,94
398	380742,65	3344546,80
395	380742,91	3344545,83
399	380760,54	3344554,53
400	380762,58	3344550,78
401	380763,47	3344551,26
402	380761,43	3344555,00
399	380760,54	3344554,53

403	380779,55	3344566,98
404	380783,01	3344564,5
405	380783,6	3344565,32
406	380780,14	3344567,79
403	380779,55	3344566,98
407	380764,52	3344602,82
408	380763,62	3344602,37
409	380764,08	3344601,47
410	380764,97	3344601,92
407	380764,52	3344602,82
411	380751,54	3344628,75
412	380750,65	3344628,3
413	380751,10	3344627,41
414	380751,99	3344627,86
411	380751,54	3344628,75
415	380741,72	3344646,13
416	380745,39	3344648,31
417	380744,88	3344649,18
418	380741,22	3344647,00
415	380741,72	3344646,13
419	380782,23	3344672,61
420	380781,34	3344672,16
421	380781,79	3344671,26
422	380782,69	3344671,72
419	380782,23	3344672,61
423	380725,62	3344671,89
424	380729,31	3344674,03
425	380728,81	3344674,90
426	380725,13	3344672,77
423	380725,62	3344671,89
427	380711,23	3344707,86
428	380710,34	3344707,41
429	380710,79	3344706,52
430	380711,69	3344706,97
427	380711,23	3344707,86
431	380702,45	3344734,82
432	380701,56	3344734,37
433	380702,01	3344733,47
434	380702,90	3344733,93
431	380702,45	3344734,82
435	380721,75	3344743,42
436	380720,86	3344742,97
437	380721,31	3344742,07
438	380722,21	3344742,52
435	380721,75	3344743,42
439	380740,07	3344750,96
440	380739,18	3344750,51
441	380739,63	3344749,61
442	380740,52	3344750,06
439	380740,07	3344750,96
443	380695,79	3344743,44
444	380694,9	3344742,99
445	380695,35	3344742,10
446	380696,24	3344742,55
443	380695,79	3344743,44

447	380680,03	3344778,27
448	380679,14	3344777,82
449	380679,59	3344776,92
450	380680,48	3344777,37
447	380680,03	3344778,27
451	380666,73	3344808,02
452	380664,97	3344811,91
453	380664,05	3344811,5
454	380665,81	3344807,62
451	380666,73	3344808,02
455	380650,46	3344826,04
456	380649,68	3344825,41
457	380650,31	3344824,63
458	380651,09	3344825,26
455	380650,46	3344826,04
459	380685,31	3344818,16
460	380684,41	3344817,71
461	380684,87	3344816,81
462	380685,76	3344817,26
459	380685,31	3344818,16
463	380717,96	3344838,68
464	380717,07	3344838,23
465	380717,52	3344837,34
466	380718,41	3344837,79
463	380717,96	3344838,68
467	380785,54	3344894,62
468	380786,52	3344898,76
469	380785,55	3344898,99
470	380784,57	3344894,85
467	380785,54	3344894,62
471	380604,64	3344497,79
472	380603,70	3344497,47
473	380604,03	3344496,52
474	380604,97	3344496,85
471	380604,64	3344497,79
475	380609,12	3344510,19
476	380613,25	3344511,24
477	380613,01	3344512,21
478	380608,88	3344511,17
475	380609,12	3344510,19
479	380601,07	3344508,48
480	380600,11	3344508,19
481	380600,40	3344507,24
482	380601,36	3344507,52
479	380601,07	3344508,48
483	380597,03	3344518,01
484	380598,22	3344513,91
485	380599,19	3344514,19
486	380597,99	3344518,27
483	380597,03	3344518,01
487	380591,19	3344540,77
488	380590,25	3344540,44
489	380590,57	3344539,49
490	380591,52	3344539,82
487	380591,19	3344540,77

491	380582,75	3344567,72
492	380581,8	3344567,39
493	380582,13	3344566,44
494	380583,07	3344566,77
491	380582,75	3344567,72
495	380572,84	3344598,69
496	380571,89	3344598,36
497	380572,22	3344597,41
498	380573,17	3344597,74
495	380572,84	3344598,69
499	380610,39	3344611,11
500	380609,44	3344610,78
501	380609,77	3344609,83
502	380610,71	3344610,16
499	380610,39	3344611,11
503	380649,32	3344624,68
504	380648,37	3344624,35
505	380648,70	3344623,41
506	380649,64	3344623,74
503	380649,32	3344624,68
507	380602,55	3344665,00
508	380602,04	3344664,14
509	380602,90	3344663,63
510	380603,41	3344664,49
507	380602,55	3344665,00
511	380614,52	3344685,80
512	380613,66	3344686,32
513	380613,14	3344685,47
514	380614,00	3344684,95
511	380614,52	3344685,80
515	380560,83	3344592,84
516	380559,89	3344592,52
517	380560,21	3344591,57
518	380561,16	3344591,90
515	380560,83	3344592,84
519	380534,62	3344585,22
520	380533,67	3344584,89
521	380534,00	3344583,95
522	380534,94	3344584,28
519	380534,62	3344585,22
523	380524,12	3344581,63
524	380523,17	3344581,30
525	380523,50	3344580,36
526	380524,45	3344580,69
523	380524,12	3344581,63
527	380514,51	3344578,38
528	380510,49	3344576,95
529	380510,83	3344576,00
530	380514,83	3344577,43
527	380514,51	3344578,38
531	380561,88	3344632,57
532	380560,94	3344632,24
533	380561,27	3344631,30
534	380562,21	3344631,62
531	380561,88	3344632,57

535	380543,78	3344645,80
536	380543,01	3344646,43
537	380542,38	3344645,65
538	380543,15	3344645,02
535	380543,78	3344645,8
539	380551,71	3344663,92
540	380550,76	3344663,59
541	380551,09	3344662,65
542	380552,04	3344662,98
539	380551,71	3344663,92
543	380535,34	3344700,35
544	380539,40	3344701,65
545	380539,10	3344702,61
546	380535,05	3344701,31
543	380535,34	3344700,35
547	380518,50	3344699,02
548	380522,43	3344700,67
549	380522,04	3344701,60
550	380518,12	3344699,95
547	380518,50	3344699,02
551	380489,36	3344689,68
552	380489,07	3344690,61
553	380488,12	3344690,31
554	380488,41	3344689,35
551	380489,36	3344689,68
555	380461,13	3344680,57
556	380460,87	3344681,54
557	380459,9	3344681,29
558	380460,16	3344680,32
555	380461,13	3344680,57
559	380431,28	3344671,17
560	380431,02	3344672,14
561	380430,05	3344671,88
562	380430,31	3344670,91
559	380431,28	3344671,17
563	380400,78	3344661,06
564	380400,53	3344662,03
565	380399,56	3344661,78
566	380399,82	3344660,81
563	380400,78	3344661,06
567	380368,37	3344650,54
568	380368,11	3344651,50
569	380367,14	3344651,24
570	380367,4	3344650,28
567	380368,37	3344650,54
571	380342,62	3344643,19
572	380338,51	3344642,05
573	380338,77	3344641,08
574	380342,87	3344642,22
571	380342,62	3344643,19
575	380314,10	3344630,55
576	380318,06	3344632,12
577	380317,70	3344633,06
578	380313,74	3344631,49
575	380314,10	3344630,55

579	380305,62	3344644,21
580	380309,73	3344645,36
581	380309,46	3344646,33
582	380305,36	3344645,18
579	380305,62	3344644,21
583	380282,57	3344636,69
584	380282,21	3344637,63
585	380281,28	3344637,28
586	380281,63	3344636,34
583	380282,57	3344636,69
587	380257,61	3344627,57
588	380256,71	3344628,01
589	380256,27	3344627,11
590	380257,17	3344626,67
587	380257,61	3344627,57
591	380239,83	3344634,94
592	380238,93	3344635,38
593	380238,49	3344634,48
594	380239,39	3344634,04
591	380239,83	3344634,94
595	380314,66	3344612,29
596	380313,66	3344612,27
597	380313,68	3344611,27
598	380314,68	3344611,29
595	380314,66	3344612,29
599	380315,58	3344559,87
600	380315,61	3344558,87
601	380316,61	3344558,9
602	380316,58	3344559,9
599	380315,58	3344559,87
543	380535,34	3344700,35
544	380539,40	3344701,65
545	380539,10	3344702,61
546	380535,05	3344701,31
543	380535,34	3344700,35
547	380518,50	3344699,02
548	380522,43	3344700,67
549	380522,04	3344701,6
550	380518,12	3344699,95
547	380518,50	3344699,02
551	380489,36	3344689,68
552	380489,07	3344690,61
553	380488,12	3344690,31
554	380488,41	3344689,35
551	380489,36	3344689,68
555	380461,13	3344680,57
556	380460,87	3344681,54
557	380459,9	3344681,29
558	380460,16	3344680,32
555	380461,13	3344680,57
559	380431,28	3344671,17
560	380431,02	3344672,14
561	380430,05	3344671,88
562	380430,31	3344670,91
559	380431,28	3344671,17

563	380400,78	3344661,06
564	380400,53	3344662,03
565	380399,56	3344661,78
566	380399,82	3344660,81
563	380400,78	3344661,06
567	380368,37	3344650,54
568	380368,11	3344651,50
569	380367,14	3344651,24
570	380367,40	3344650,28
567	380368,37	3344650,54
571	380342,62	3344643,19
572	380338,51	3344642,05
573	380338,77	3344641,08
574	380342,87	3344642,22
571	380342,62	3344643,19
575	380314,10	3344630,55
576	380318,06	3344632,12
577	380317,70	3344633,06
578	380313,74	3344631,49
575	380314,10	3344630,55
579	380305,62	3344644,21
580	380309,73	3344645,36
581	380309,46	3344646,33
582	380305,36	3344645,18
579	380305,62	3344644,21
583	380282,57	3344636,69
584	380282,21	3344637,63
585	380281,28	3344637,28
586	380281,63	3344636,34
583	380282,57	3344636,69
587	380257,61	3344627,57
588	380256,71	3344628,01
589	380256,27	3344627,11
590	380257,17	3344626,67
587	380257,61	3344627,57
591	380239,83	3344634,94
592	380238,93	3344635,38
593	380238,49	3344634,48
594	380239,39	3344634,04
591	380239,83	3344634,94
595	380314,66	3344612,29
596	380313,66	3344612,27
597	380313,68	3344611,27
598	380314,68	3344611,29
595	380314,66	3344612,29
599	380315,58	3344559,87
600	380315,61	3344558,87
601	380316,61	3344558,9
602	380316,58	3344559,9
599	380315,58	3344559,87
603	380317,10	3344528,60
604	380319,37	3344532,21
605	380318,52	3344532,75
606	380316,26	3344529,15
603	380317,10	3344528,60

607	380319,72	3344521,16
608	380318,67	3344525,29
609	380317,69	3344525,05
610	380318,75	3344520,92
607	380319,72	3344521,16
611	380343,06	3344538,06
612	380342,78	3344539,02
613	380341,82	3344538,74
614	380342,10	3344537,78
611	380343,06	3344538,06
615	380359,35	3344544,41
616	380359,03	3344545,35
617	380358,08	3344545,03
618	380358,40	3344544,08
615	380359,35	3344544,41
619	380365,71	3344517,30
620	380368,17	3344520,79
621	380367,35	3344521,37
622	380364,90	3344517,89
619	380365,71	3344517,30
623	380352,79	3344502,49
624	380352,09	3344503,21
625	380351,37	3344502,51
626	380352,07	3344501,79
623	380352,79	3344502,49
627	380395,93	3344524,40
628	380395,81	3344525,39
629	380394,82	3344525,27
630	380394,94	3344524,28
627	380395,93	3344524,40
631	380426,11	3344529,82
632	380425,92	3344530,8
633	380424,94	3344530,6
634	380425,13	3344529,62
631	380426,11	3344529,82
635	380327,60	3344488,26
636	380327,83	3344487,28
637	380328,80	3344487,51
638	380328,57	3344488,49
635	380327,60	3344488,26
639	380338,21	3344451,99
640	380337,24	3344451,74
641	380337,49	3344450,77
642	380338,46	3344451,02
639	380338,21	3344451,99
643	380345,27	3344425,30
644	380344,99	3344426,26
645	380344,03	3344425,98
646	380344,31	3344425,02
643	380345,27	3344425,30
647	380323,36	3344411,59
648	380322,46	3344412,03
649	380322,02	3344411,14
650	380322,92	3344410,69
647	380323,36	3344411,59

651	380316,79	3344399,54
652	380316,47	3344400,49
653	380315,52	3344400,17
654	380315,84	3344399,22
651	380316,79	3344399,54
655	380284,54	3344389,76
656	380280,47	3344388,48
657	380280,77	3344387,52
658	380284,83	3344388,81
655	380284,54	3344389,76
659	380348,64	3344410,15
660	380348,36	3344411,11
661	380347,40	3344410,82
662	380347,68	3344409,86
659	380348,64	3344410,15
663	380531,91	3344726,07
664	380531,60	3344727,02
665	380530,65	3344726,72
666	380530,96	3344725,77
663	380531,91	3344726,07
667	380519,79	3344762,06
668	380519,42	3344762,99
669	380518,49	3344762,62
670	380518,86	3344761,69
667	380519,79	3344762,06
671	380463,09	3344863,09
672	380464,03	3344863,37
673	380463,71	3344864,30
674	380462,84	3344864,06
671	380463,09	3344863,09
675	380549,57	3344953,50
676	380553,63	3344954,81
677	380553,32	3344955,77
678	380549,27	3344954,45
675	380549,57	3344953,50
679	380574,13	3344962,84
680	380573,21	3344962,46
681	380573,59	3344961,53
682	380574,51	3344961,92
679	380574,13	3344962,84
683	380603,73	3344971,93
684	380607,79	3344973,25
685	380607,48	3344974,20
686	380603,44	3344972,89
683	380603,73	3344971,93
687	380633,74	3344982,84
688	380633,36	3344983,76
689	380632,44	3344983,38
690	380632,82	3344982,46
687	380633,74	3344982,84
691	380661,78	3344992,32
692	380661,46	3344993,27
693	380660,51	3344992,94
694	380660,84	3344992,00
691	380661,78	3344992,32

695	380689,86	3345002,38
696	380689,47	3345003,31
697	380688,55	3345002,92
698	380688,93	3345002
695	380689,86	3345002,38
699	380717,73	3345019,20
700	380717,34	3345020,12
701	380716,42	3345019,73
702	380716,81	3345018,81
699	380717,73	3345019,20
703	380718,04	3345012,03
704	380717,77	3345012,99
705	380716,81	3345012,73
706	380717,07	3345011,76
703	380718,04	3345012,03
707	380746,45	3345022,05
708	380747,39	3345022,39
709	380747,05	3345023,33
710	380746,11	3345023
707	380746,45	3345022,05
711	380756,43	3345032,74
712	380756,04	3345033,66
713	380755,12	3345033,27
714	380755,51	3345032,35
711	380756,43	3345032,74
715	380777,82	3345032,96
716	380781,85	3345034,36
717	380781,53	3345035,31
718	380777,51	3345033,91
715	380777,82	3345032,96
719	380787,38	3345043,75
720	380791,49	3345044,89
721	380791,23	3345045,86
722	380787,13	3345044,72
719	380787,38	3345043,75
723	380778,84	3345079,47
724	380778,48	3345080,40
725	380777,54	3345080,04
726	380777,90	3345079,11
723	380778,84	3345079,47
727	380766,24	3345112,82
728	380765,85	3345113,74
729	380764,93	3345113,36
730	380765,31	3345112,44
727	380766,24	3345112,82
731	380754,8	3345142,55
732	380754,45	3345143,49
733	380753,51	3345143,13
734	380753,86	3345142,2
731	380754,8	3345142,55
735	380746,25	3345166,42
736	380740,23	3345164,91
737	380740,47	3345163,93
738	380745,55	3345165,19
739	380746,83	3345160,77

740	380747,79	3345161,04
735	380746,25	3345166,42
741	380712,66	3345155,83
742	380712,38	3345156,79
743	380711,42	3345156,51
744	380711,70	3345155,55
741	380712,66	3345155,83
745	380675,48	3345146,22
746	380675,81	3345145,27
747	380676,75	3345145,59
748	380676,43	3345146,54
745	380675,48	3345146,22
749	380651,34	3345138,46
750	380655,40	3345139,78
751	380655,09	3345140,74
752	380651,05	3345139,42
749	380651,34	3345138,46
753	380573,08	3345124,89
754	380577,19	3345126,02
755	380576,93	3345126,99
756	380572,83	3345125,86
753	380573,08	3345124,89
757	380548,72	3345118,18
758	380548,41	3345119,14
759	380547,46	3345118,82
760	380547,77	3345117,87
757	380548,72	3345118,18
761	380504,66	3345105,96
762	380504,34	3345106,91
763	380503,39	3345106,59
764	380503,71	3345105,64
761	380504,66	3345105,96
765	380491,96	3345090,55
766	380491,64	3345091,50
767	380490,69	3345091,18
768	380491,00	3345090,23
765	380491,96	3345090,55
769	380467,69	3345095,63
770	380467,38	3345096,58
771	380466,43	3345096,26
772	380466,74	3345095,31
769	380467,69	3345095,63
773	380463,41	3345096,89
774	380463,10	3345097,84
775	380462,15	3345097,53
776	380462,46	3345096,58
773	380463,41	3345096,89
777	380455,98	3345080,12
778	380455,66	3345081,07
779	380454,71	3345080,76
780	380455,03	3345079,81
777	380455,98	3345080,12
781	380412,53	3345104,69
782	380412,26	3345105,66

783	380411,29	3345105,38
784	380411,57	3345104,42
781	380412,53	3345104,69
785	380410,51	3345094,03
786	380410,11	3345094,95
787	380409,19	3345094,54
788	380409,6	3345093,63
785	380410,51	3345094,03
789	380415,01	3345083,06
790	380419,12	3345084,19
791	380418,86	3345085,16
792	380414,76	3345084,03
789	380415,01	3345083,06
793	380366,64	3345091,09
794	380366,57	3345092,08
795	380365,57	3345092,02
796	380365,64	3345091,02
793	380366,64	3345091,09
797	380783,88	3345081,90
798	380783,48	3345082,82
799	380782,56	3345082,41
800	380782,96	3345081,50
797	380783,88	3345081,90
801	380507,42	3344801,45
802	380506,5	3344801,07
803	380506,12	3344802
804	380507,05	3344802,38
801	380507,42	3344801,45
805	380505,52	3344808,27
806	380504,56	3344807,99
807	380504,28	3344808,95
808	380505,24	3344809,23
805	380505,52	3344808,27
809	380499,33	3344824,79
810	380504,57	3344826,76
811	380504,92	3344825,83
812	380500,61	3344824,2
813	380502,28	3344819,23
814	380501,32	3344818,92
809	380499,33	3344824,79
815	380506,25	3344826,37
816	380505,93	3344827,32
817	380509,94	3344828,74
818	380510,27	3344827,8
815	380506,25	3344826,37
819	380542,21	3344839,33
820	380542,16	3344840,33
821	380546,41	3344840,58
822	380546,46	3344839,58
819	380542,21	3344839,33
823	380551,46	3344837,6
824	380548,26	3344836,46
825	380547,51	3344838,54
826	380550,71	3344839,68
823	380551,46	3344837,6

827	380555,69	3344842,95
828	380555,31	3344843,88
829	380559,21	3344845,57
830	380559,61	3344844,64
827	380555,69	3344842,95
831	380583,35	3344852,22
832	380582,39	3344851,92
833	380582,09	3344852,87
834	380583,05	3344853,17
831	380583,35	3344852,22
835	380612,17	3344861,88
836	380611,21	3344861,58
837	380610,91	3344862,54
838	380611,87	3344862,84
835	380612,17	3344861,88
839	380623,42	3344865,9
840	380622,46	3344865,6
841	380622,16	3344866,55
842	380623,12	3344866,85
839	380623,42	3344865,9
843	380640,41	3344871,07
844	380639,45	3344870,77
845	380639,15	3344871,73
846	380640,11	3344872,03
843	380640,41	3344871,07
847	380658,63	3344876,76
848	380657,68	3344876,46
849	380657,38	3344877,41
850	380658,33	3344877,71
847	380658,63	3344876,76
851	380675,63	3344882,61
852	380674,68	3344882,31
853	380674,38	3344883,26
854	380675,33	3344883,56
851	380675,63	3344882,61
855	380688,99	3344886,98
856	380688,04	3344886,68
857	380687,74	3344887,63
858	380688,69	3344887,93
855	380688,99	3344886,98
859	380716,67	3344895,8
860	380716,37	3344896,75
861	380720,41	3344898,09
862	380720,72	3344897,13
859	380716,67	3344895,8
863	380741,9	3344904,5
864	380740,95	3344904,2
865	380740,65	3344905,15
866	380741,6	3344905,45
863	380741,9	3344904,5
867	380755,28	3344909,53
868	380754,32	3344909,23
869	380754,02	3344910,18
870	380754,97	3344910,48
867	380755,28	3344909,53

871	380732,11	3344879,94
872	380731,32	3344879,32
873	380730,71	3344880,11
874	380731,49	3344880,73
871	380732,11	3344879,94
875	380467,2	3344864,23
876	380464,04	3344863,37
877	380463,72	3344864,3
878	380466,94	3344865,2
875	380467,2	3344864,23
879	380466,65	3344906,90
880	380460,46	3344907,23
881	380460,39	3344906,17
882	380465,58	3344905,90
883	380465,50	3344901,33
884	380466,53	3344901,31
879	380466,65	3344906,90
885	380429,87	3344902,7
886	380429,62	3344903,67
887	380433,72	3344904,8
888	380433,98	3344903,83
885	380429,87	3344902,7
889	380423,27	3344897,44
890	380422,36	3344897
891	380421,93	3344897,9
892	380422,83	3344898,34
889	380423,27	3344897,44
893	380403,8	3344891,34
894	380402,9	3344890,9
895	380402,46	3344891,8
896	380403,37	3344892,24
893	380403,8	3344891,34
897	380367,99	3344876,32
898	380367,67	3344877,27
899	380371,68	3344878,69
900	380372,01	3344877,74
897	380367,99	3344876,32
901	380334,59	3344861,82
902	380334,26	3344862,77
903	380338,27	3344864,19
904	380338,6	3344863,24
901	380334,59	3344861,82
905	380786,38	3345082,68
906	380785,51	3345084,62
907	380788,6	3345086,01
908	380789,47	3345084,07
905	380786,38	3345082,68

Площадь	Цель установления публичного сервитута
505 кв.м.	Для подключения (технологического присоединения) к сетям инженерно-технического обеспечения и для прокладки, переустройства, переноса инженерных коммуникаций, их эксплуатации в границах полос отвода и придорожных полос автомобильных дорог при строительстве объекта электросетевого хозяйства «Электрические сети 0,4 кВ п. Молодежный»



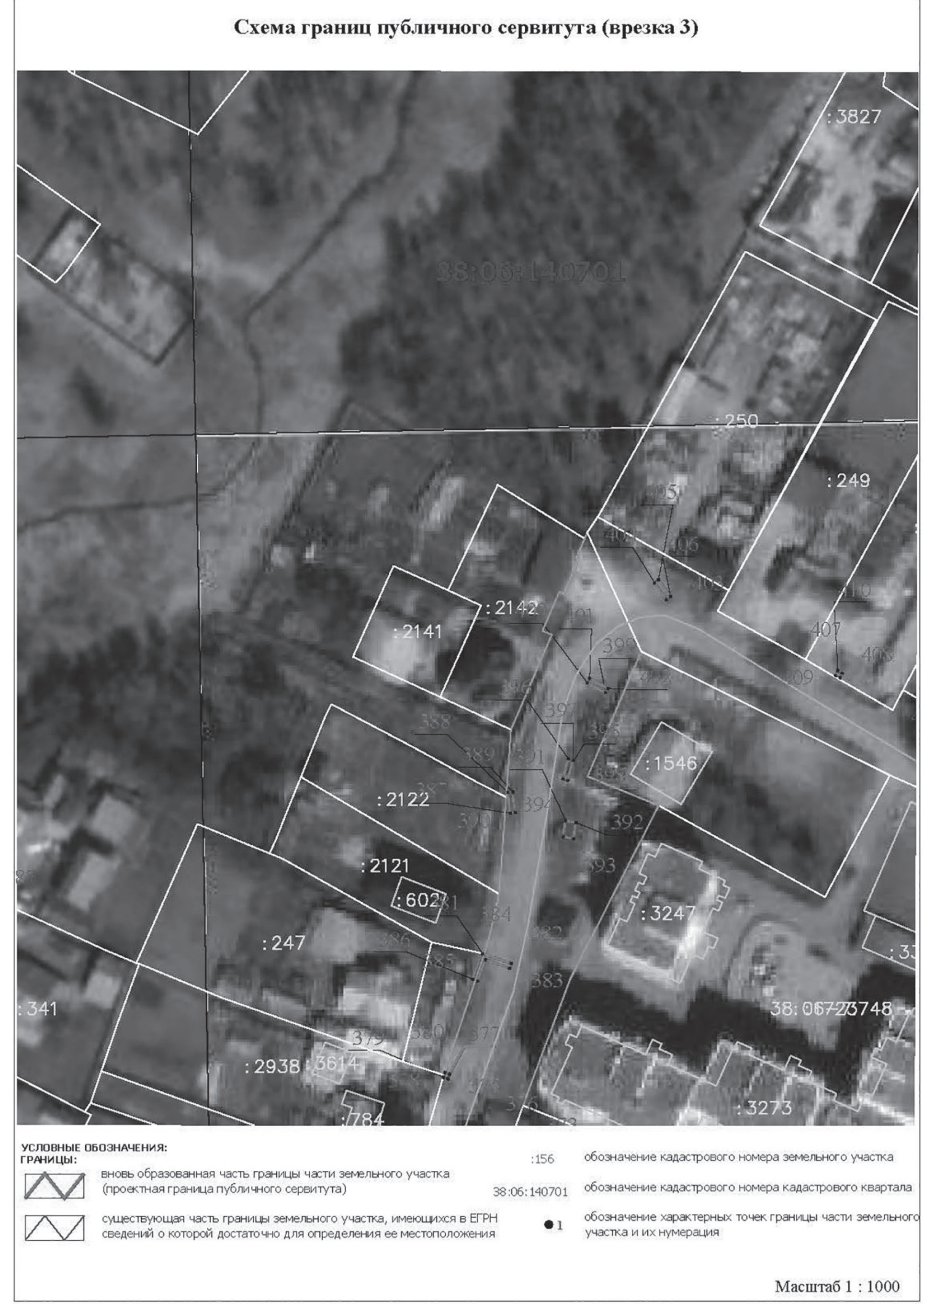


Схема границ публичного сервитута (врезка 4)

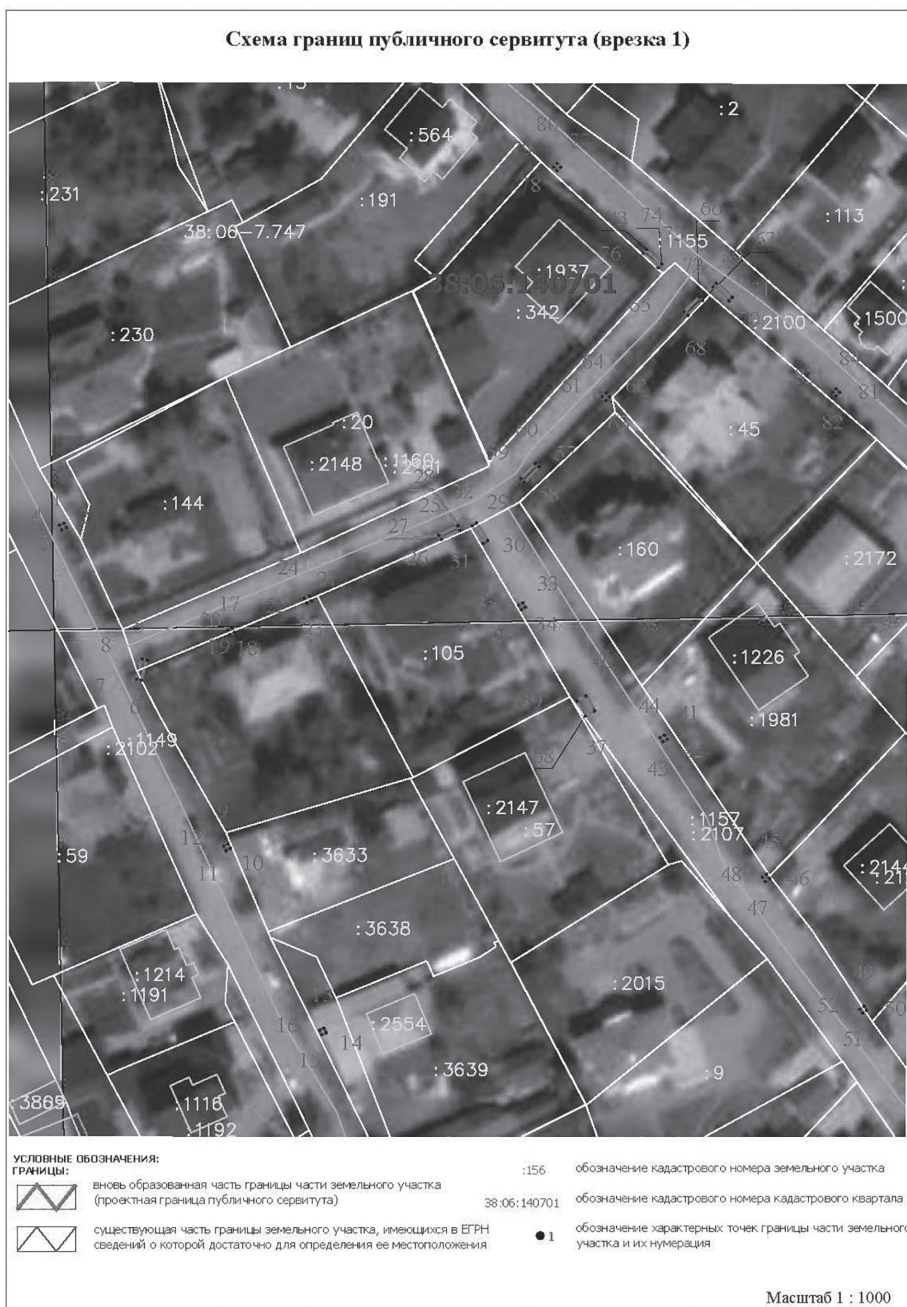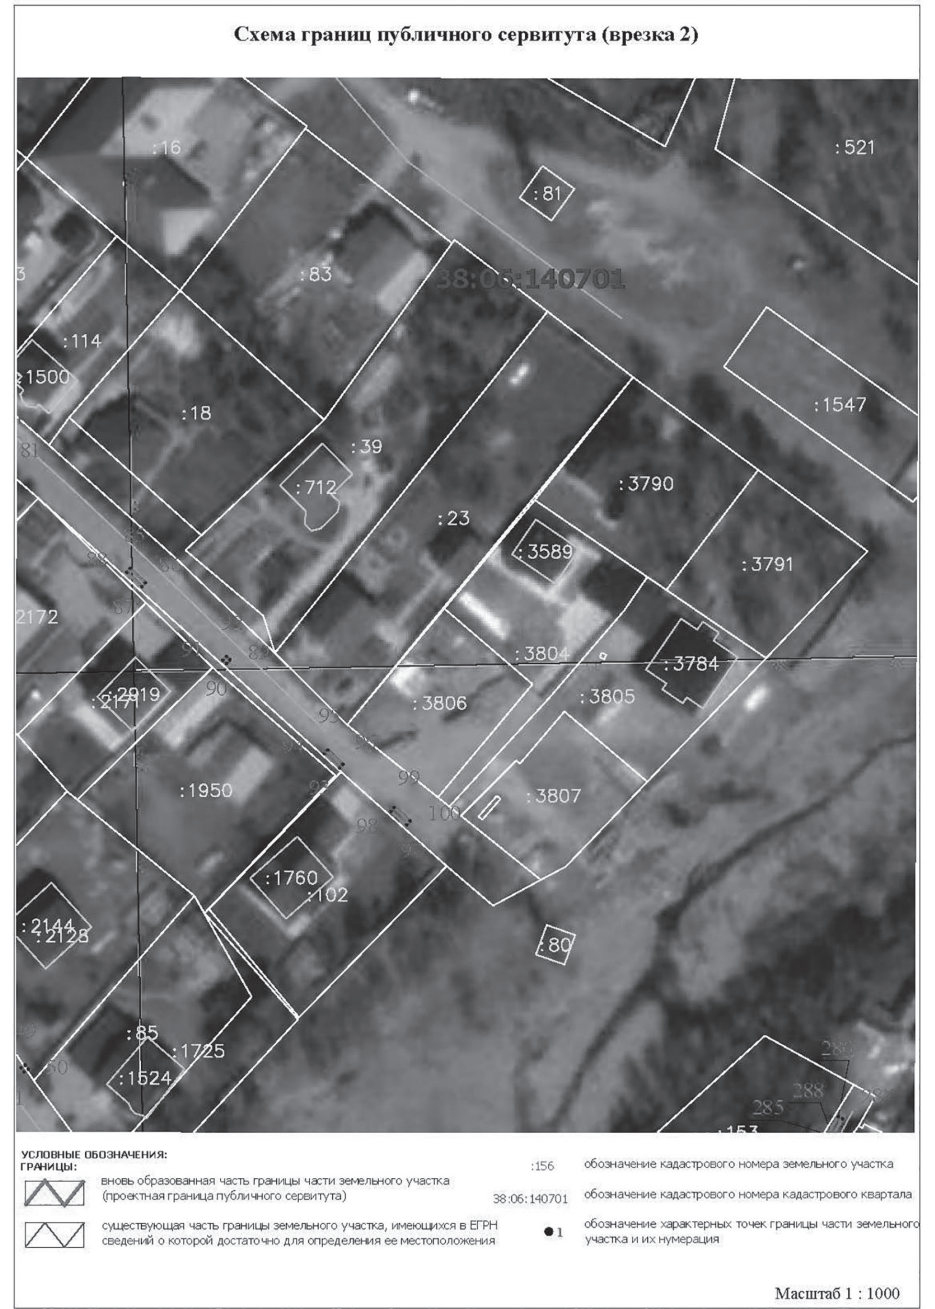

УСЛОВНЫЕ ОБОЗНАЧЕНИЯ:
ГРАНИЦЫ:
 вновь образованная часть границы части земельного участка (проектная граница публичного сервитута)
 существующая часть границы земельного участка, имеющихся в ЕГРН сведений о которой достаточно для определения ее местоположения
 :156 обозначение кадастрового номера земельного участка
 38:06:140701 обозначение кадастрового номера кадастрового квартала
 ● 1 обозначение характерных точек границы части земельного участка и их нумерация

Масштаб 1 : 1000

Схема границ публичного сервитута (врезка 6)



УСЛОВНЫЕ ОБОЗНАЧЕНИЯ:
ГРАНИЦЫ:
 вновь образованная часть границы части земельного участка (проектная граница публичного сервитута)
 существующая часть границы земельного участка, имеющихся в ЕГРН сведений о которой достаточно для определения ее местоположения
 :156 обозначение кадастрового номера земельного участка
 38:06:140701 обозначение кадастрового номера кадастрового квартала
 ● 1 обозначение характерных точек границы части земельного участка и их нумерация

Масштаб 1 : 1000

Схема границ публичного сервитута (врезка 5)



УСЛОВНЫЕ ОБОЗНАЧЕНИЯ:
ГРАНИЦЫ:
 вновь образованная часть границы части земельного участка (проектная граница публичного сервитута)
 существующая часть границы земельного участка, имеющихся в ЕГРН сведений о которой достаточно для определения ее местоположения
 :156 обозначение кадастрового номера земельного участка
 38:06:140701 обозначение кадастрового номера кадастрового квартала
 ● 1 обозначение характерных точек границы части земельного участка и их нумерация




Масштаб 1 : 1000




Схема границ публичного сервитута (врезка 7)



УСЛОВНЫЕ ОБОЗНАЧЕНИЯ:
ГРАНИЦЫ:
 вновь образованная часть границы части земельного участка (проектная граница публичного сервитута)
 существующая часть границы земельного участка, имеющихся в ЕГРН сведений о которой достаточно для определения ее местоположения
 :156 обозначение кадастрового номера земельного участка
 38:06:140701 обозначение кадастрового номера кадастрового квартала
 ● 1 обозначение характерных точек границы части земельного участка и их нумерация

Масштаб 1 : 1000

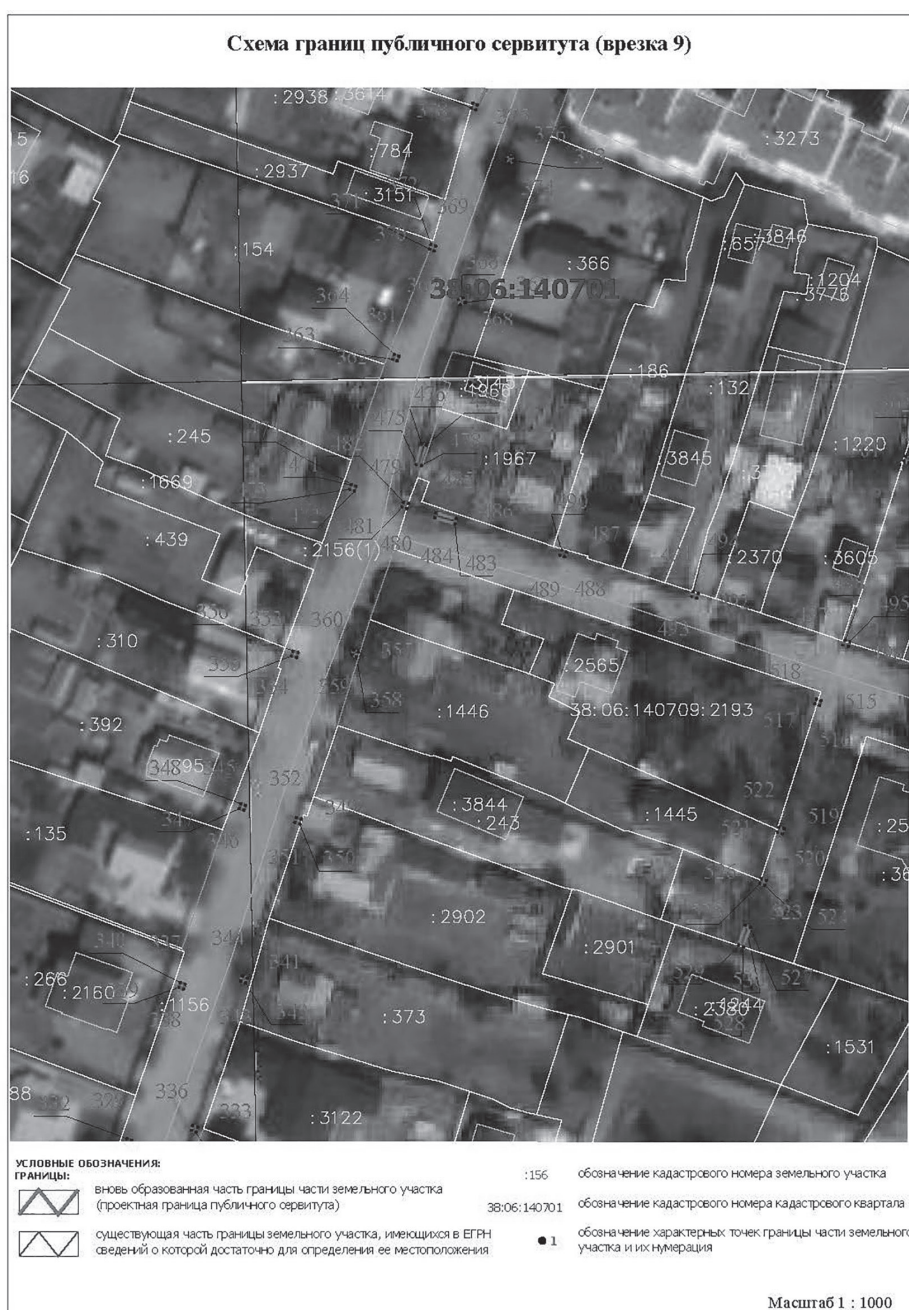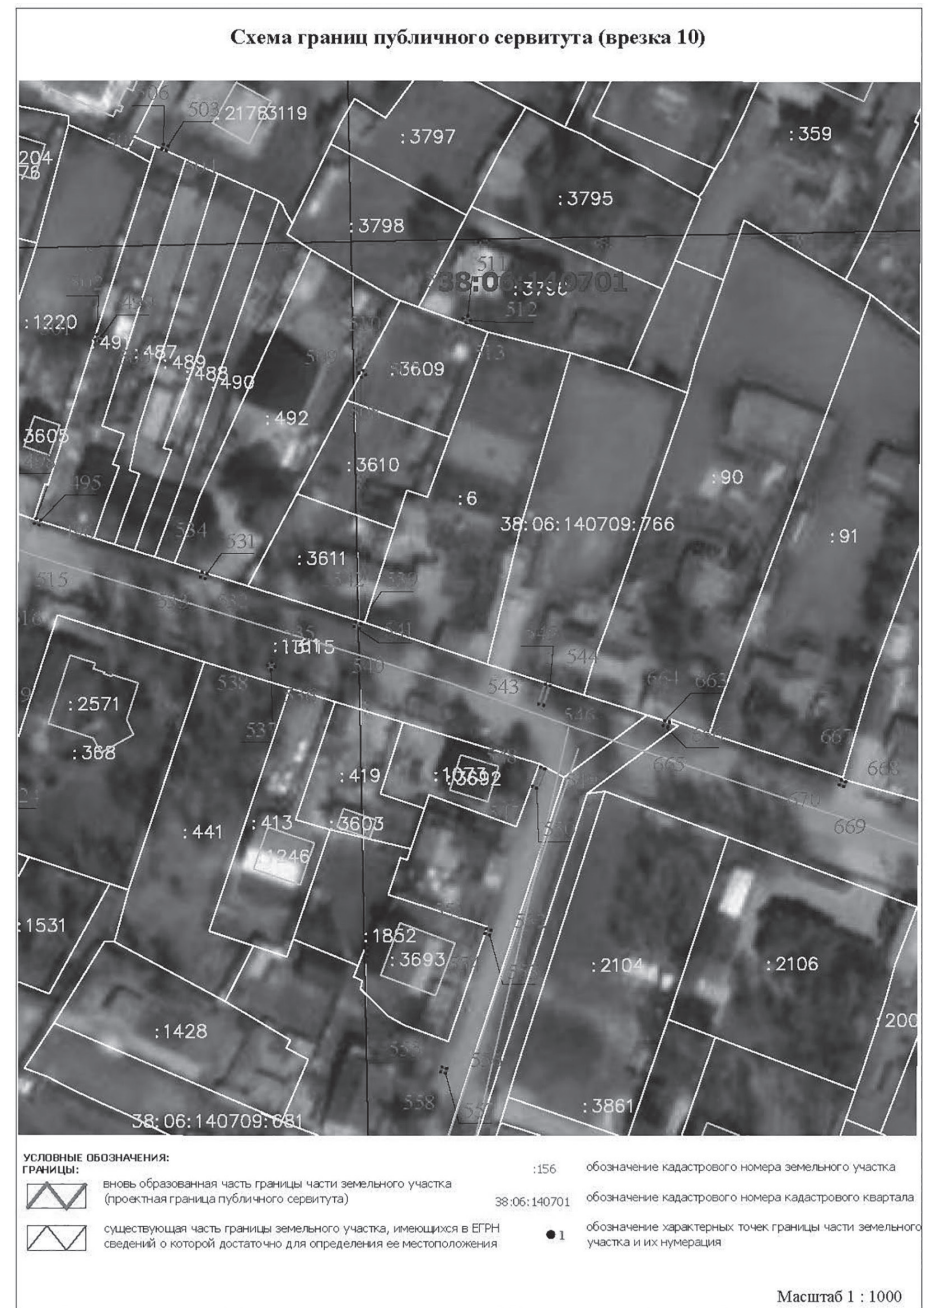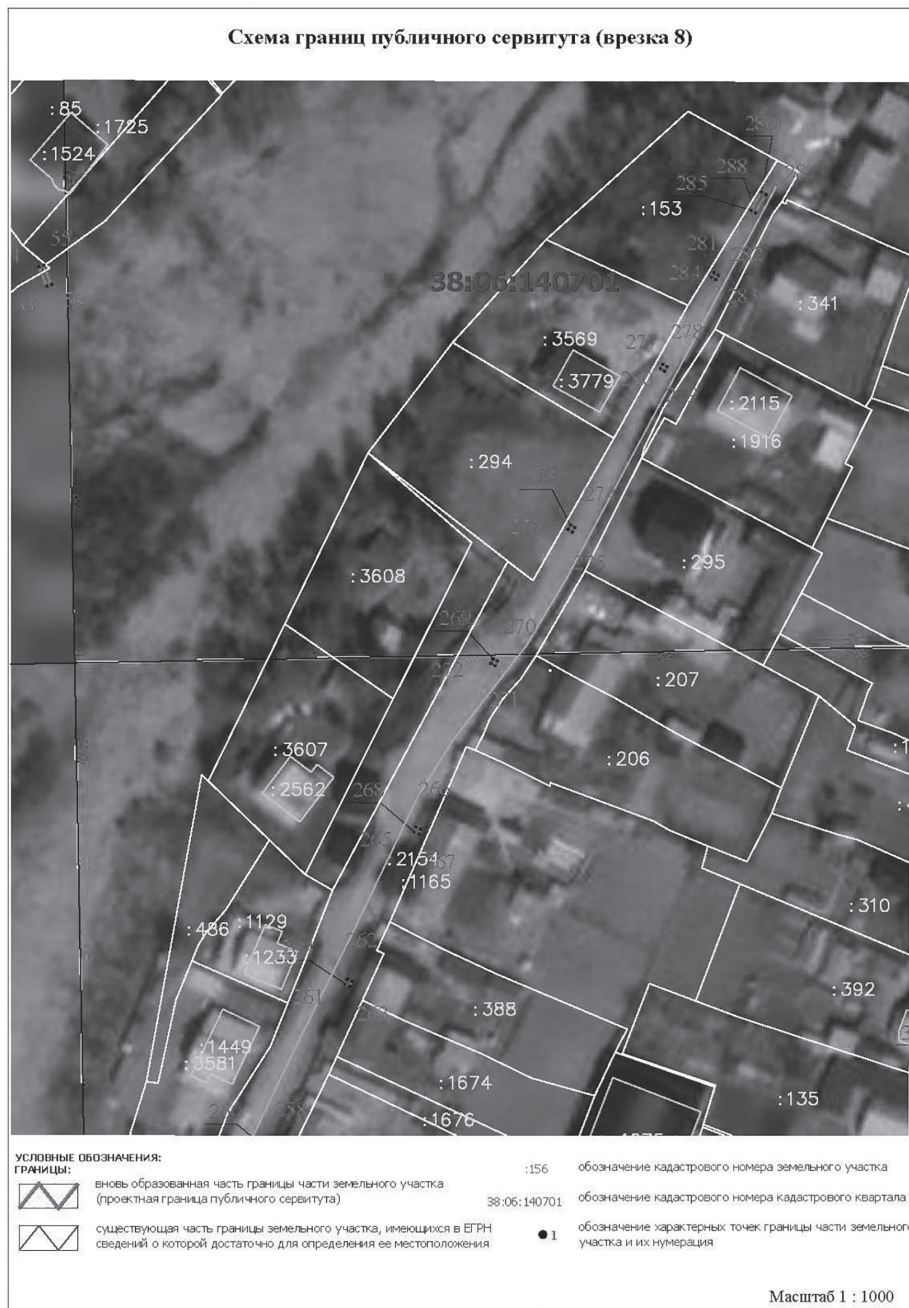

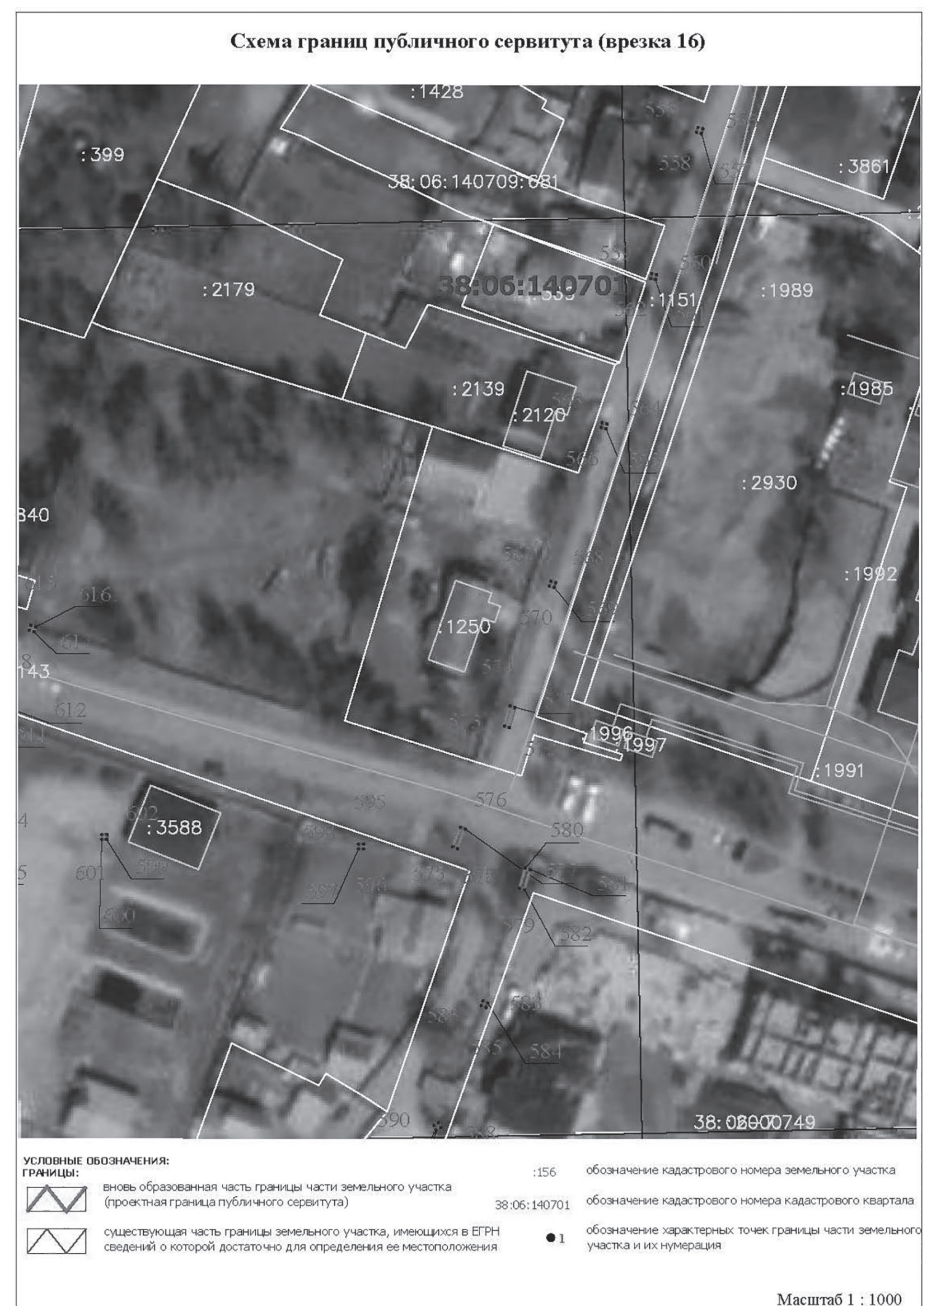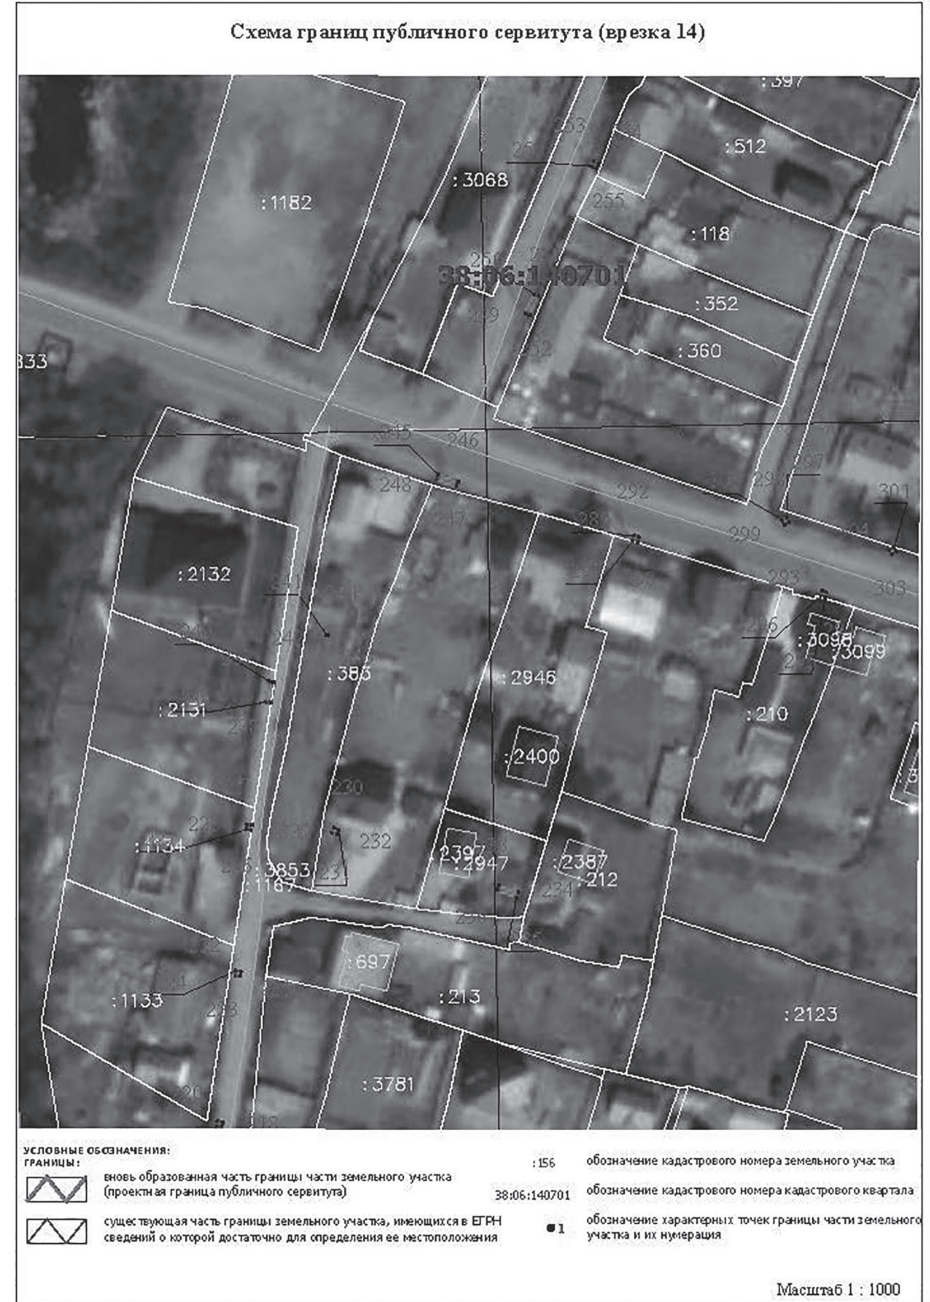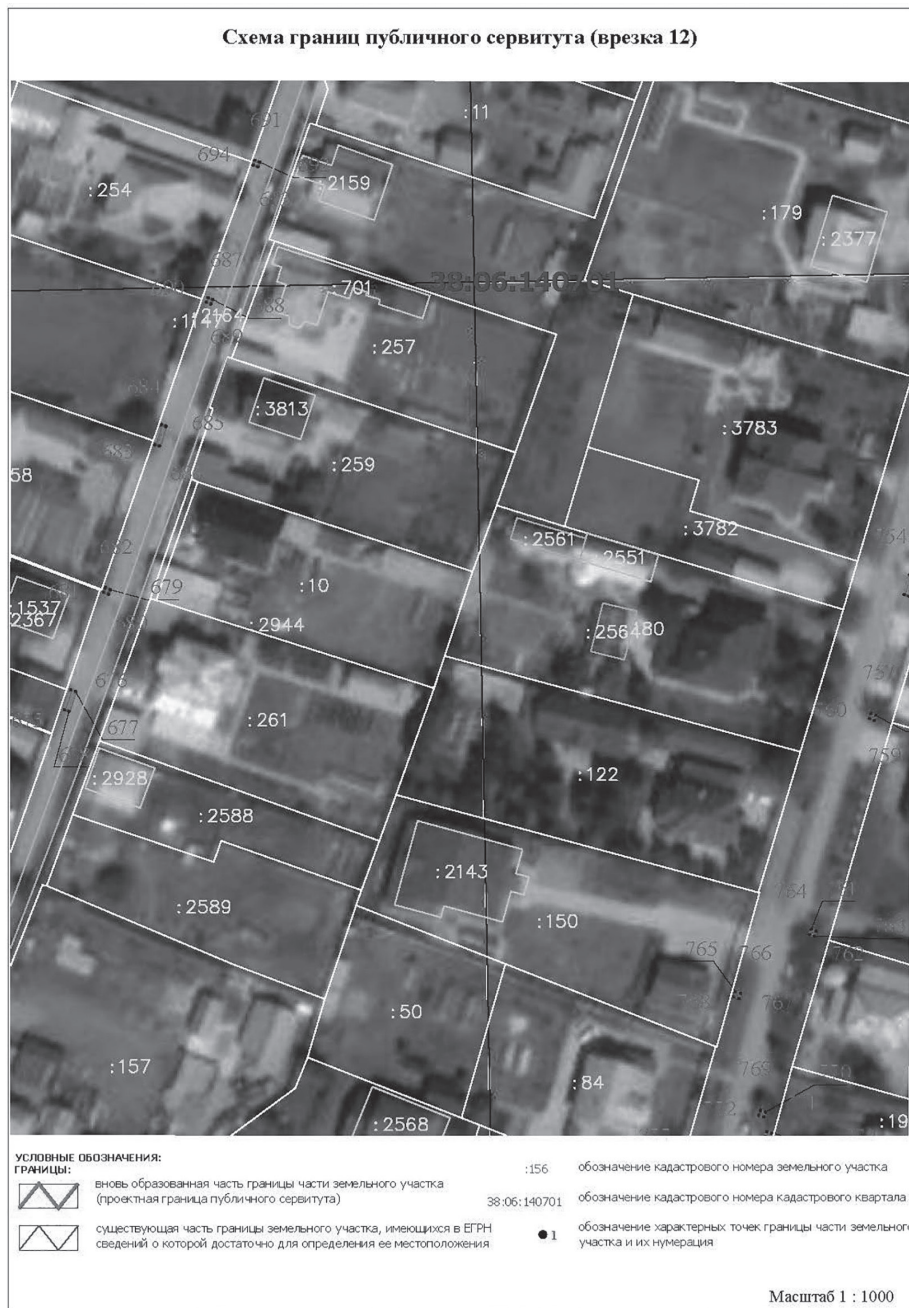







Заместитель мэра Иркутского района _____ Емельянова Е.Ю.

Схема границ публичного сервитута (врезка 24)





УСЛОВНЫЕ ОБОЗНАЧЕНИЯ:
ГРАНИЦЫ:
 вновь образованная часть границы части земельного участка (проектная граница публичного сервитута)
 существующая часть границы земельного участка, имеющихся в ЕГРН сведений о которой достаточно для определения ее местоположения

Масштаб 1 : 1000

Схема границ публичного сервитута (врезка 26)





УСЛОВНЫЕ ОБОЗНАЧЕНИЯ:
ГРАНИЦЫ:
 вновь образованная часть границы части земельного участка (проектная граница публичного сервитута)
 существующая часть границы земельного участка, имеющихся в ЕГРН сведений о которой достаточно для определения ее местоположения

Масштаб 1 : 1000


Схема границ публичного сервитута (врезка 25)





УСЛОВНЫЕ ОБОЗНАЧЕНИЯ:
ГРАНИЦЫ:
 вновь образованная часть границы части земельного участка (проектная граница публичного сервитута)
 существующая часть границы земельного участка, имеющихся в ЕГРН сведений о которой достаточно для определения ее местоположения

Масштаб 1 : 1000

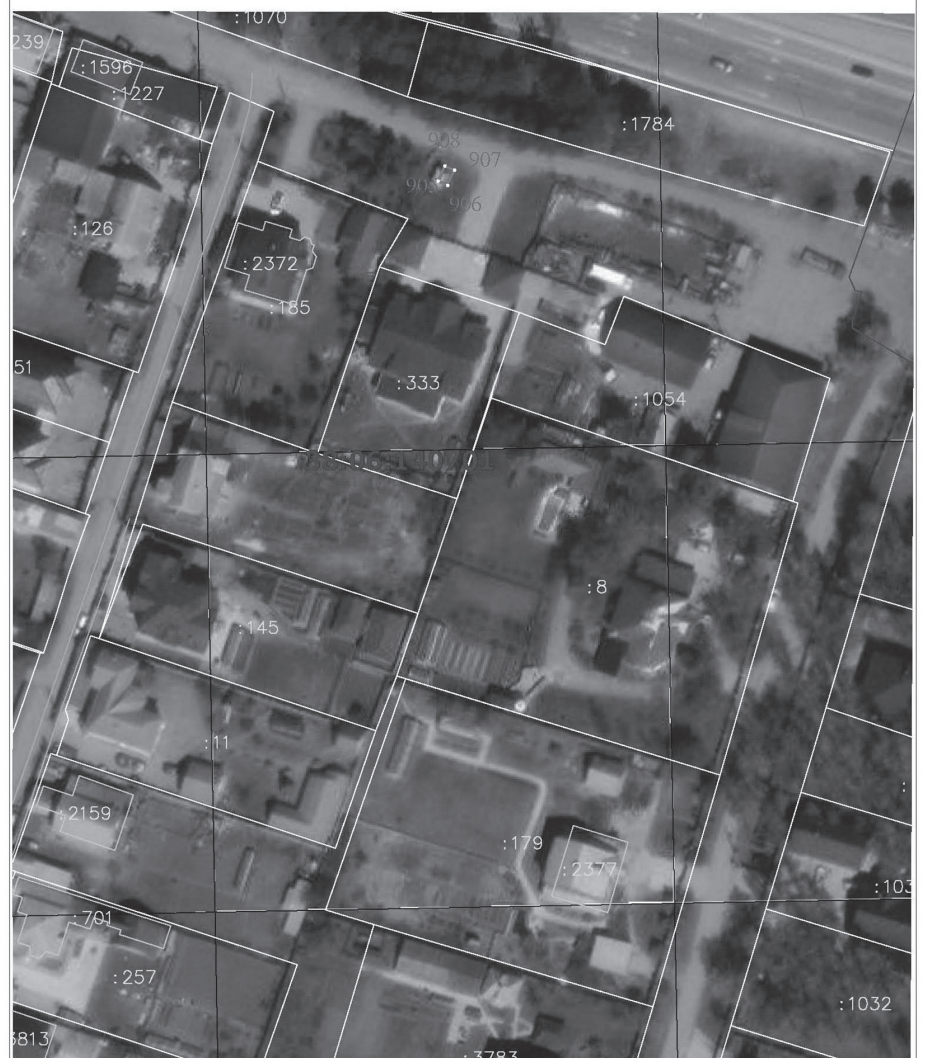Схема границ публичного сервитута (врезка 27)



УСЛОВНЫЕ ОБОЗНАЧЕНИЯ:
ГРАНИЦЫ:
 вновь образованная часть границы части земельного участка (проектная граница публичного сервитута)
 существующая часть границы земельного участка, имеющихся в ЕГРН сведений о которой достаточно для определения ее местоположения

Масштаб 1 : 1000

Заместитель мэра по жизнеобеспечению
 Ю.Р. Витер