

Утверждена _____


от _____ № _____

**Схема расположения земельного участка или земельных участков
на кадастровом плане территории**

Условный номер земельного участка		:ЗУ1	
Площадь земельного участка		20 м ²	
Обозначение характерных точек границ	Координаты, м		
	1	X	Y
	2	3	
н1	379716.57	3345060.46	
н2	379713.79	3345064.61	
н3	379710.47	3345062.38	
н4	379713.25	3345058.23	
н1	379716.57	3345060.46	

Система координат МСК-38

38:36:440709

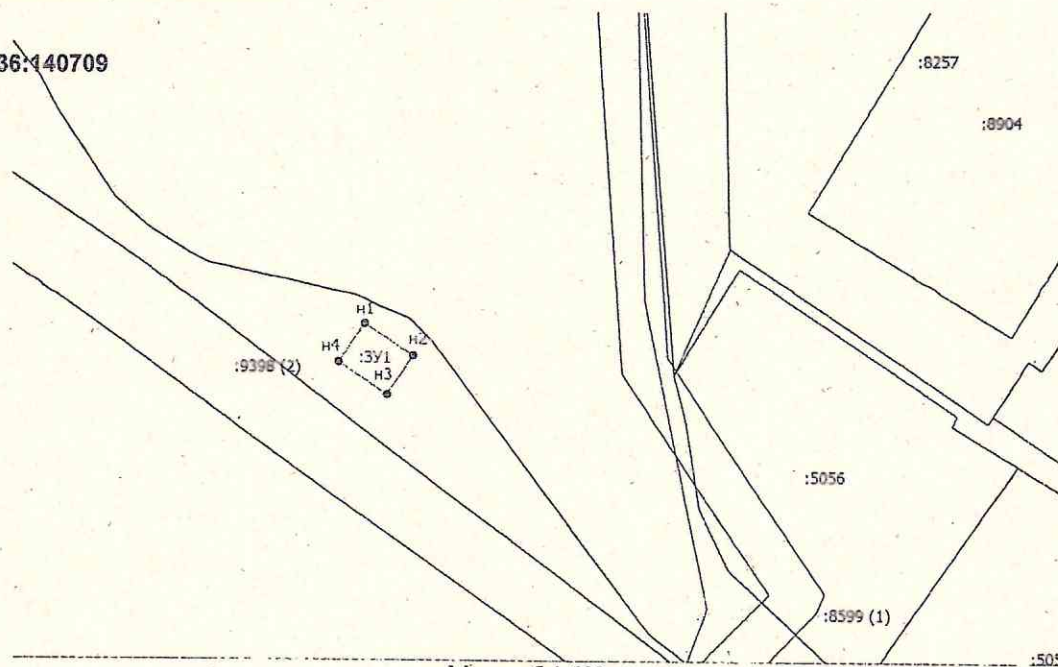

Масштаб 1:500

Условные обозначения

- - Вновь образованная часть границы, сведения о которой достаточны для определения ее местоположения
- - Характерная точка границы, сведения о которой позволяют однозначно определить ее положение на местности
- н1 - Обозначение новой характерной точки
- - Граница земельного участка