


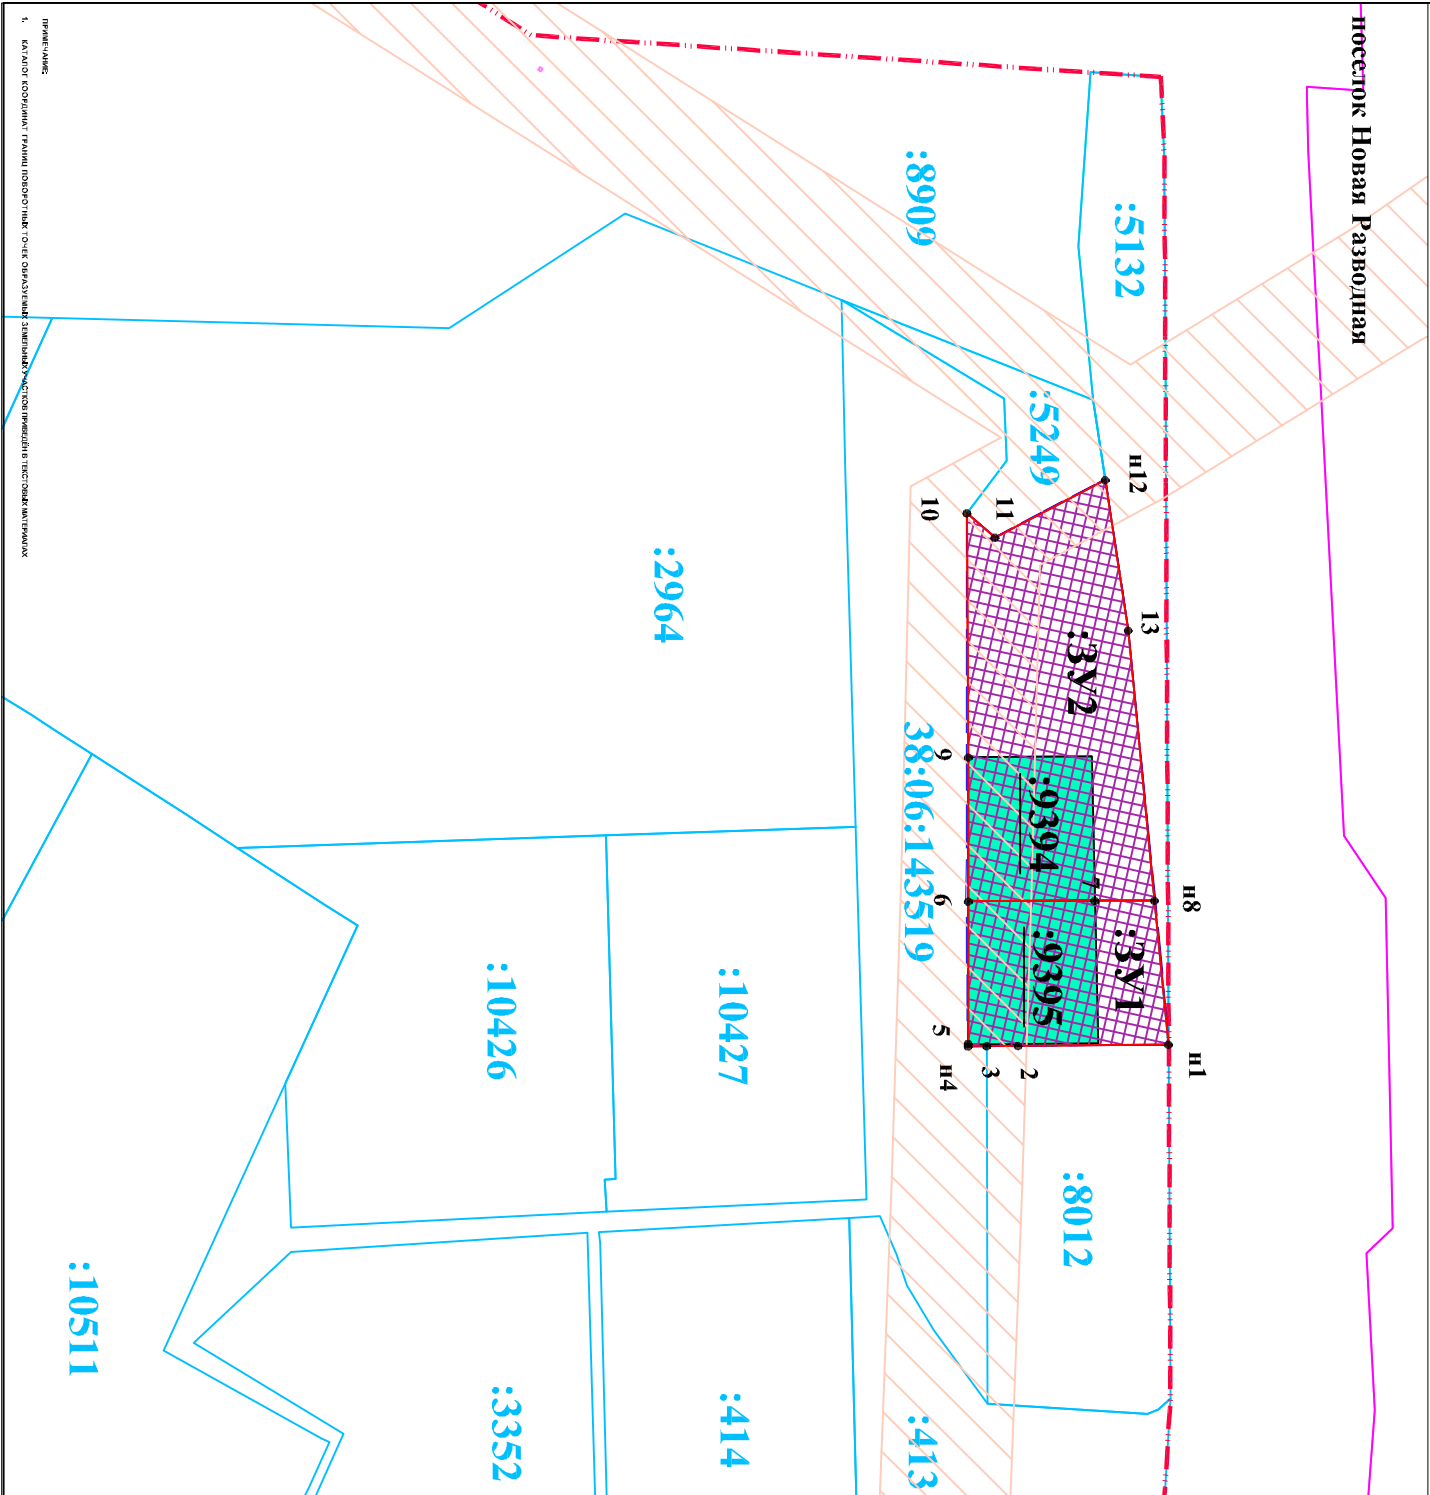

ПРОЕКТ МЕЖЕВАНИЯ ТЕРРИТОРИИ ГРАНИЦ ЗЕМЕЛЬНЫХ УЧАСТКОВ С КАДАСТРОВЫМИ НОМЕРАМИ 38:06:143519:9395, 38:06:143519:9394 ЧЕРЕЗ МЕЖЕВАНИЯ ТЕРРИТОРИИ, ГРАНИЦЫ ЗЕМЕЛЬНЫХ УЧАСТКОВ М 1:2 000

поселок Новая Разводная



УСЛОВНЫЕ ОБОЗНАЧЕНИЯ

- ГРАНИЦА ТЕРРИТОРИИ РАЗРАБОТКИ ПРОЕКТА
- ГРАНИЦА НАСЕЛЕННОГО ПУНКТА
- ГРАНИЦА КАДАСТРОВОГО КВАРТАЛА
- ВВЕДЕНИЯ О ЗЕМЕЛЬНЫХ УЧАСТКАХ, ВНЕСЕННЫХ В ЕПРН
- :8012 ГРАНИЦЫ ОБРАЗУЕМЫХ, ЗЕМЕЛЬНЫХ УЧАСТКОВ ПУТЕМ ПЕРЕРАСПРЕДЕЛЕНИЯ СОБСТВЕННОСТИ ЗЕМЛЯМИ, НАХОДЯЩИХСЯ В ГОСУДАРСТВЕННОЙ ИЛИ МУНИЦИПАЛЬНОЙ СОБСТВЕННОСТИ
- :9394 ГРАНИЦЫ И КАДАСТРОВЫЕ НОМЕРА ЗЕМЕЛЬНЫХ УЧАСТКОВ, ПРЕКРАЩАЮЩИЕ СВОЕ СУЩЕСТВОВАНИЕ
- :38:06:143519 НОМЕР КАДАСТРОВОГО КВАРТАЛА
- ГРАНИЦЫ ОХРАННОЙ ЗОНЫ

СВЕДЕНИЯ ОБ ОБРАЗУЕМЫХ ЗЕМЕЛЬНЫХ УЧАСТКАХ

Условный номер земельного участка	Площадь образуемого земельного участка	Вид разрешенного использования земельного участка	Категория земель	Способ обозначения
1	2	3	4	5
:3У1	841	Объекты торговли (торговые центры, торговые развлекательные центры (комплексы))	Земли населенных пунктов	Путем перераспределения земельного участка с кадастровым номером 38:06:143519:9395 с землями находящимися в государственной или муниципальной собственности
:3У2	1954	Объекты торговли (торговые центры, торговые развлекательные центры (комплексы))	Земли населенных пунктов	Путем перераспределения земельного участка с кадастровым номером 38:06:143519:9394 с землями находящимися в государственной или муниципальной собственности

Изм.		Кол-во	Листов	Датум	01-ФЛН-КОМ	
Исполнитель		Инженер ПТО		ПРОЕКТ МЕЖЕВАНИЯ ТЕРРИТОРИИ ГРАНИЦ ЗЕМЕЛЬНЫХ УЧАСТКОВ С КАДАСТРОВЫМИ НОМЕРАМИ 38:06:143519:9395, 38:06:143519:9394		
Исполнитель		Жданова О.А.		МАТЕРИАЛЫ ПО ОСНОВНОМУ ПРОЕКТУ		
Исполнитель				ЧЕРТЕЖ МЕЖЕВАНИЯ ТЕРРИТОРИИ ГРАНИЦ ЗЕМЕЛЬНЫХ УЧАСТКОВ М 1:2 000		
Статус	Лист	Листов				
	1	1				
				ООО "ЦЕНТ"Р		